


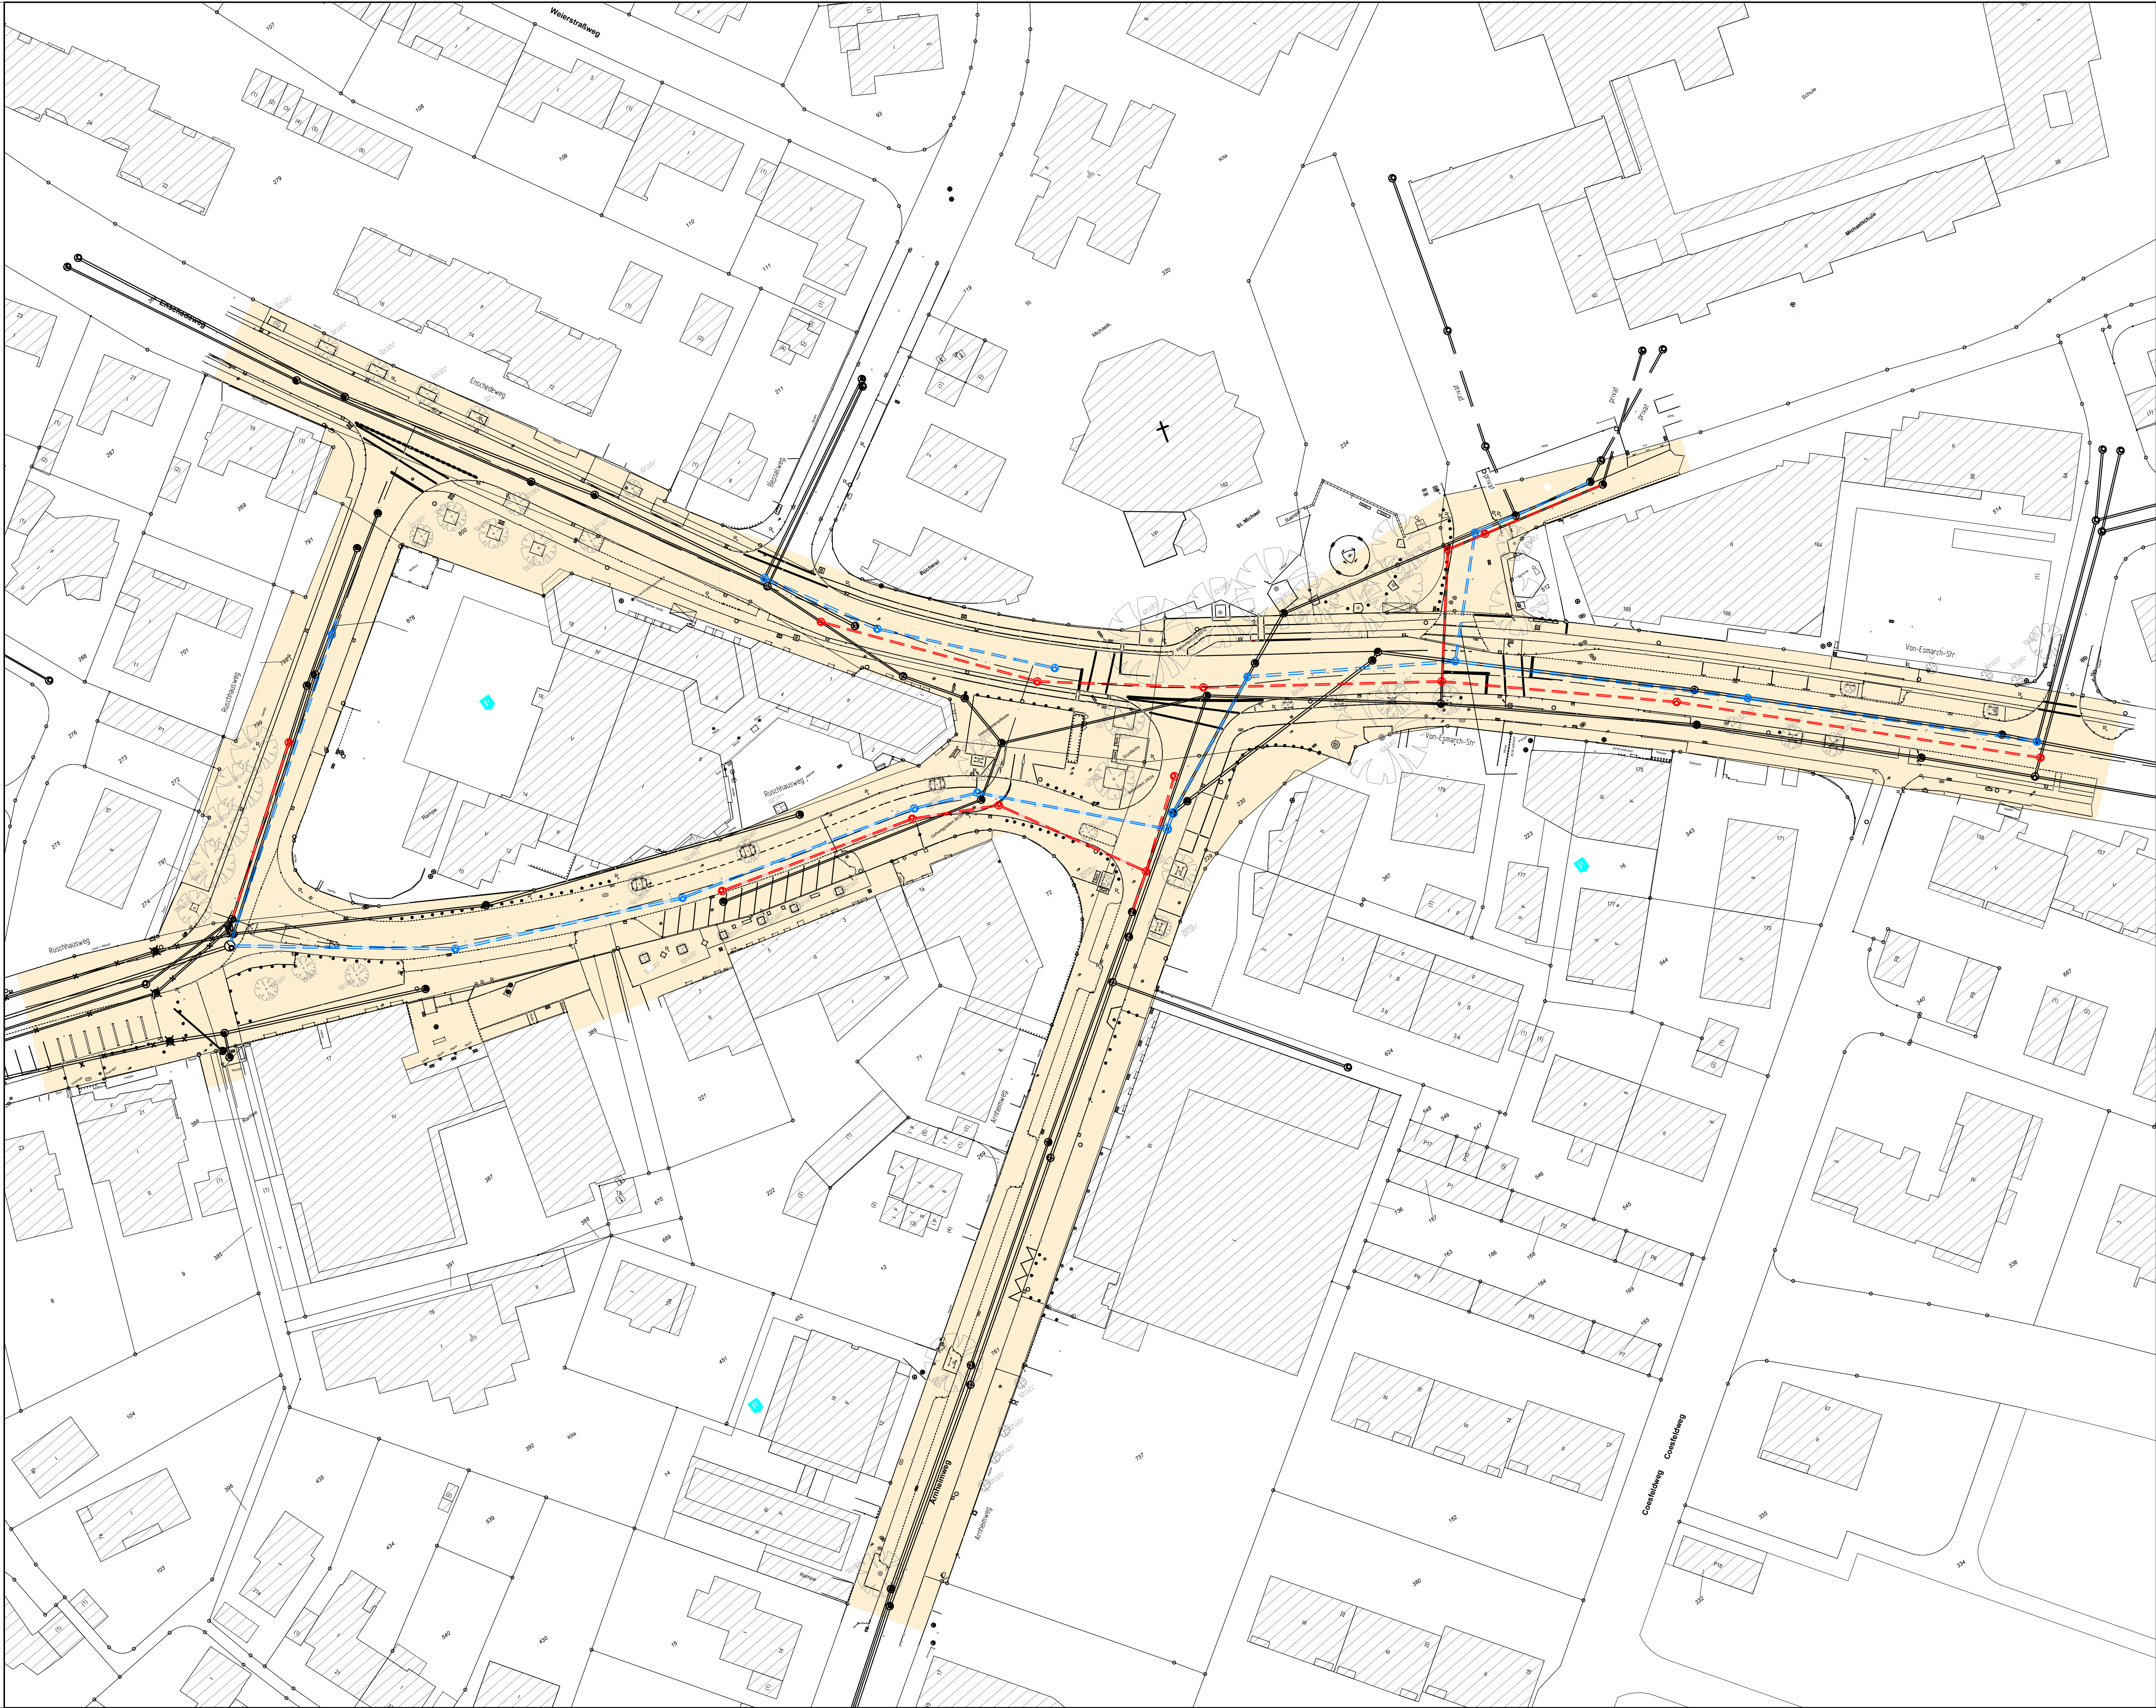

Zeichenerklärung

PLANUNG

Regenwasserkanal

Schmutzwasserkanal

Gesamtplanung Gievenbeck-Mitte

BESTAND

5			
4			
3			
2			
1			
Nr.	Art der Änderung	Name	Datum

Projekt Nr.: 16_023

Plan Nr.: R_87

Blatt Nr.: 05715 / 06885

Str. Schlüssel: 05715 / 06885

Anlage Nr.:

STADT MÜNSTER

Amt für Mobilität und Tiefbau

Übersichtslageplan

Maßstab

Lageplan 1: 500

Längen 1: Höhen 1:

bearbeitet

gezeichnet

geprüft

genehmigt

Mai 2026

Mai 2026

Mai 2026

Münster, den 07.05.2026

gez. T. Richter

Amt für Mobilität und Tiefbau

Kanalisation

Rüschhausweg_Von-Esmarch-Str. - Gievenbeck Mitte - 2. BA

Stadtteil Gievenbeck

Bezirk West

Ausführungsplanung