

Bodenbezeichnung nach DIN 4023

Legende

	halfest - fest		Geschiebemergel (Mg)		Feinsand (fs)
	halfest		Kreidemergel (Me)		Sand (s)
	steif		Auffüllung (A)		Schluff (U)
	weich - steif		Mutterboden (Mu)		Grobschluff (gU)
	weich		Schotter (Scho)		
	breiig - weich		Mittelsand (mS)		

1.30/0.60
8./22.9.2023 GW Ruhe

Nebenteile

x steinig
g* sehr schwach kiesig (<5 %)
s sandig
ms mittelsandig
fs feinsandig
u* schwach schluffig (< 15 %)
u schluffig (15-30 %)
u* stark schluffig (30-40 %)
t* schwach tonig
l lehmig
h* schwach humos

[SU*] Bodengruppe DIN 18196
4 Schichtenbezeichnungen in Anlehnung an die früheren Bodenklassen gemäß DIN 18300
[4] Auffüllung
[SU*] Auffüllung

OK Riegel
Riegel (35)
Sohle Schlitz
Aushubssole UK Bruchsteinmaterial im Bereich der Riegel im Bereich des Schlitzes 60 cm tiefer

RKS Rammkernsondierung 36 mm
BS Bohrsondierung 25 mm
DPH Schwere Rammsonde
DIN EN ISO 22476-2

Baugrunduntersuchungen


Bodenaufschlussprofil
Maßstab d.H. 1:50

Schnitt II

(RKS 8 -10 / BS 11-13)

Brücke Aventruper Straße

Bohrungen eine Woche nach Hochwasser !!

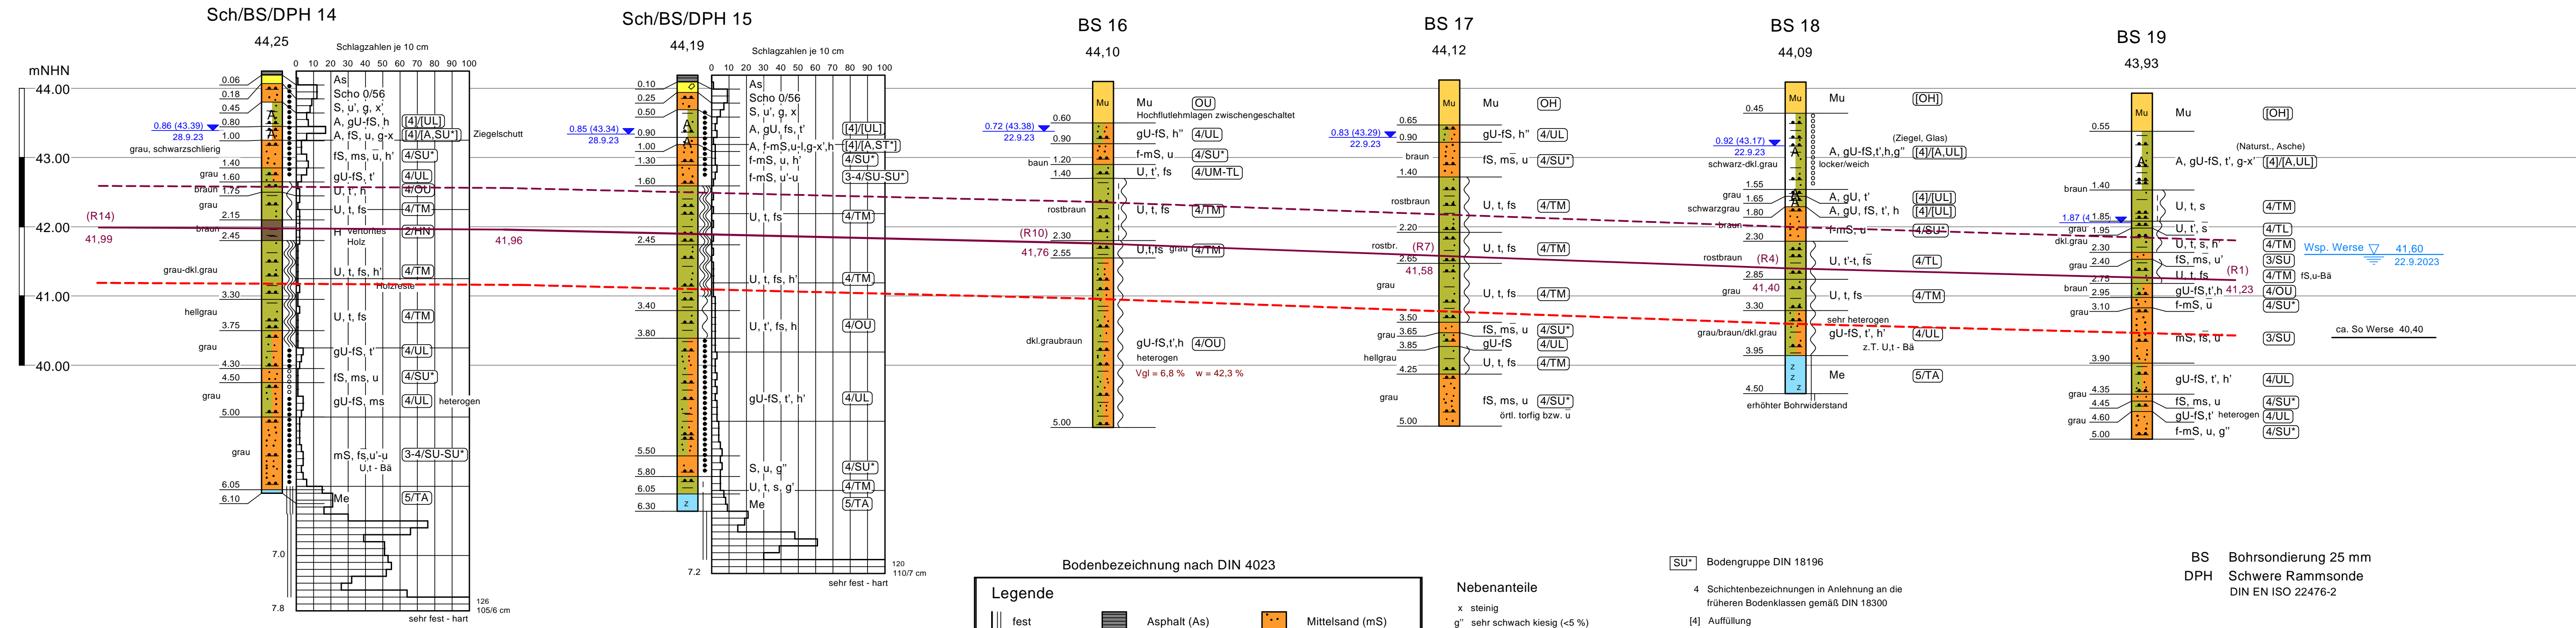

Bodenbezeichnung nach DIN 4023

Legende

fest	Asphalt (As)	Mittelsand (mS)
halbfest - fest	Kreidemergel (Me)	Feinsand (fS)
halbfest	Auffüllung (A)	Sand (S)
steif	Mutterboden (Mu)	Schluff (U)
weich - steif	Torf (H)	Grobschluff (gU)
weich	Schotter (Scho)	
breiig - weich		

0.85 GW Ruhe 22./28.9.2023

Nebenteile

- x steinig
- g'' sehr schwach kiesig (<5 %)
- s sandig
- ms mittelsandig
- fs feinsandig
- u' schwach schluffig (< 15 %)
- u schluffig (15-30 %)
- ū stark schluffig (30-40 %)
- t' schwach tonig
- l lehmig
- h' schwach humos

Bodenbezeichnung nach DIN 18196

4 Schichtenbezeichnungen in Anlehnung an die früheren Bodenklassen gemäß DIN 18300

[4] Auffüllung
 [SU*] Auffüllung

OK Riegel
 Riegel (35)
 Sohle Schlitz

Aushubsohle UK Bruchsteinmaterial im Bereich der Riegel im Bereich des Schlitzes 60 cm tiefer

BS Bohrsondierung 25 mm
 DPH Schwere Rammsonde
 DIN EN ISO 22476-2

Baugrunduntersuchungen
 Bodenaufschlussprofil
 Maßstab d.H. 1:50

Schnitt III
 (RKS 14 - 19)