Amt für Stadtentwicklung
Stadtplanung
Verkehrsplanung

Anlage 3
zur Vorlage Nr. V/0935/2012
Bebauungsplan Nr. 530

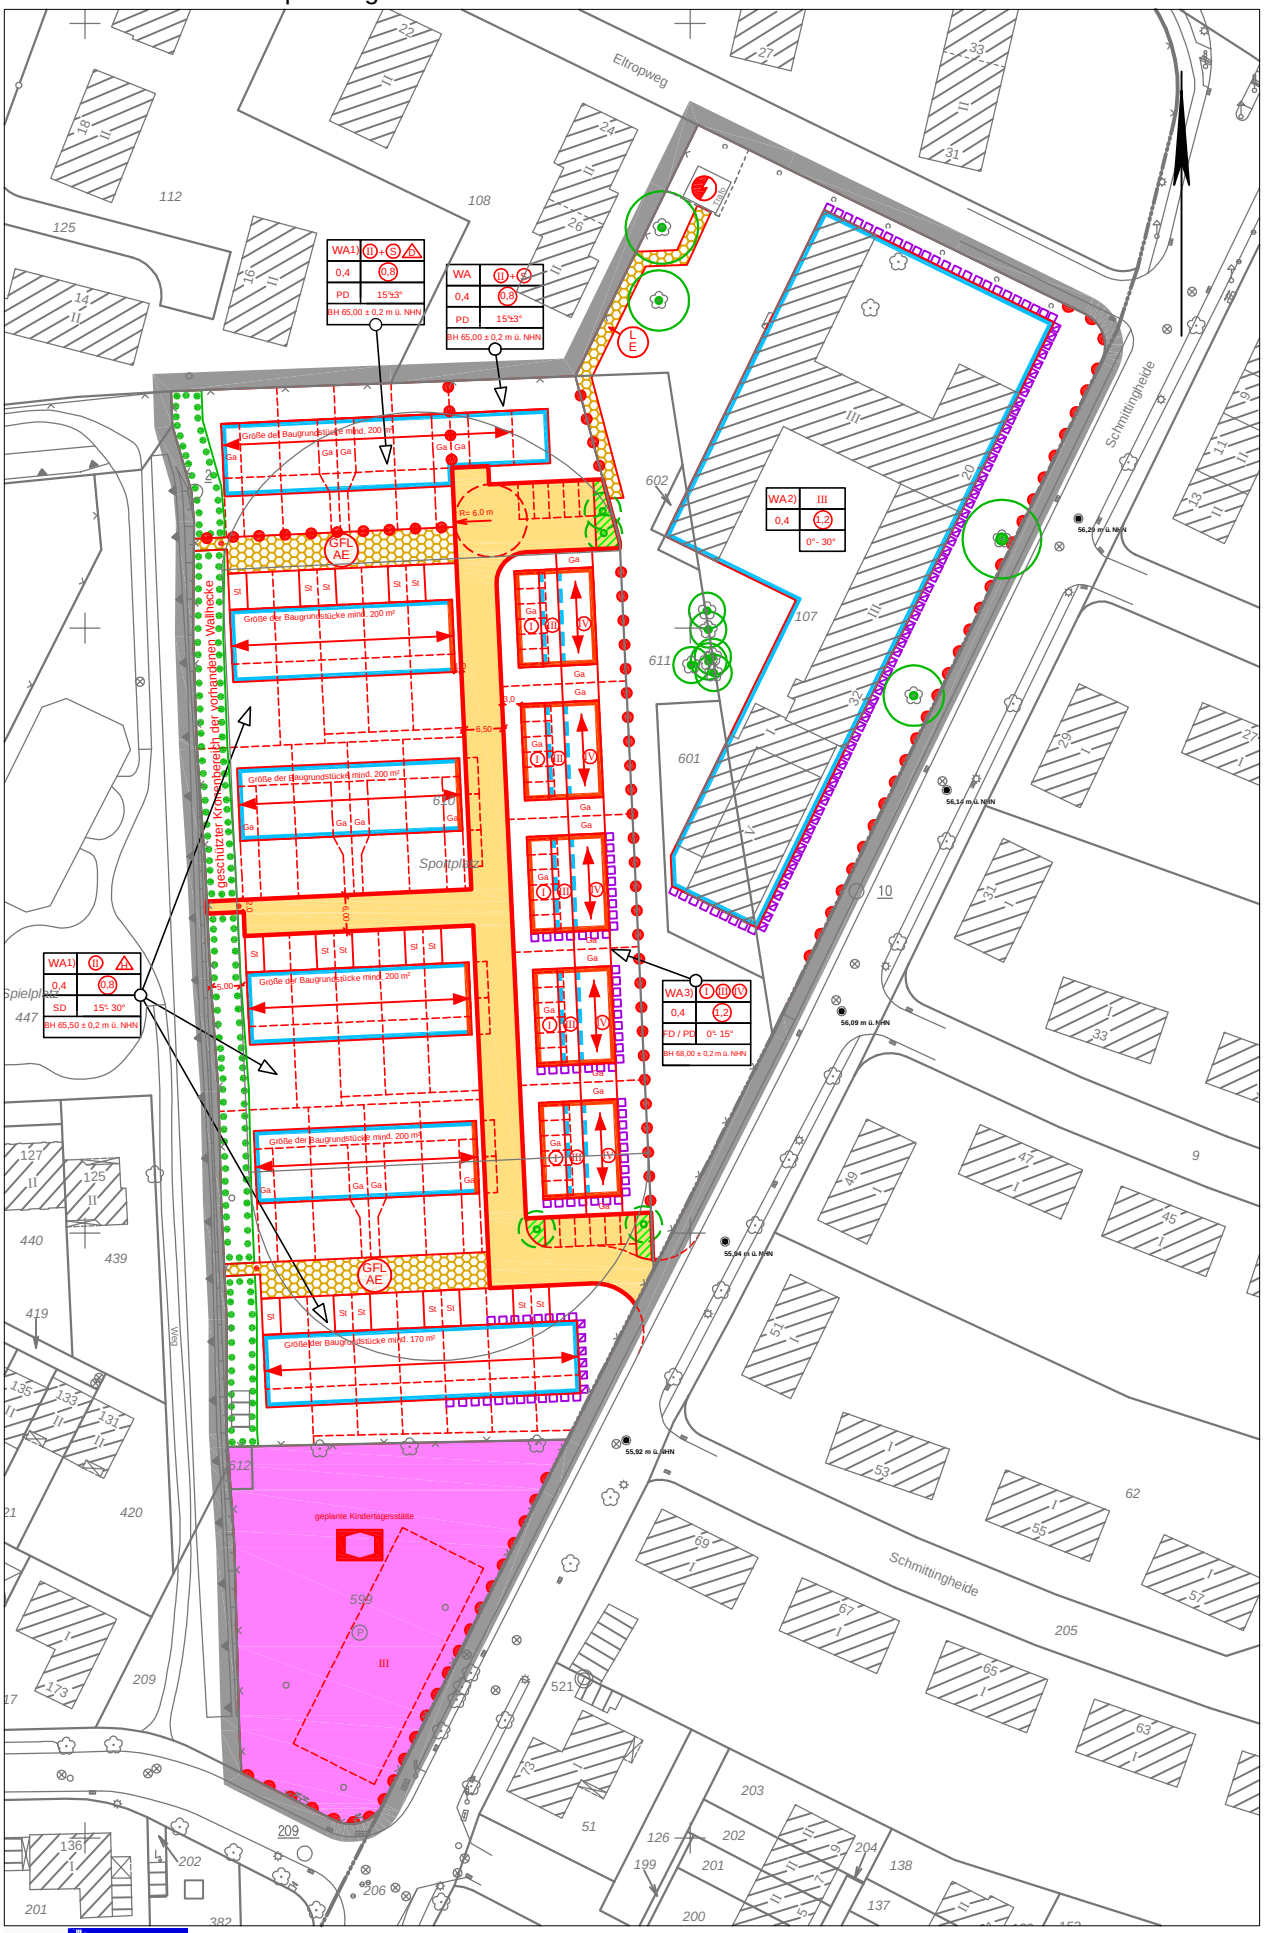

STADT MÜNSTER

Planverkleinerung / ohne Maßstab