


zu 1.1

# Grundriss: Alte Mauritzschule

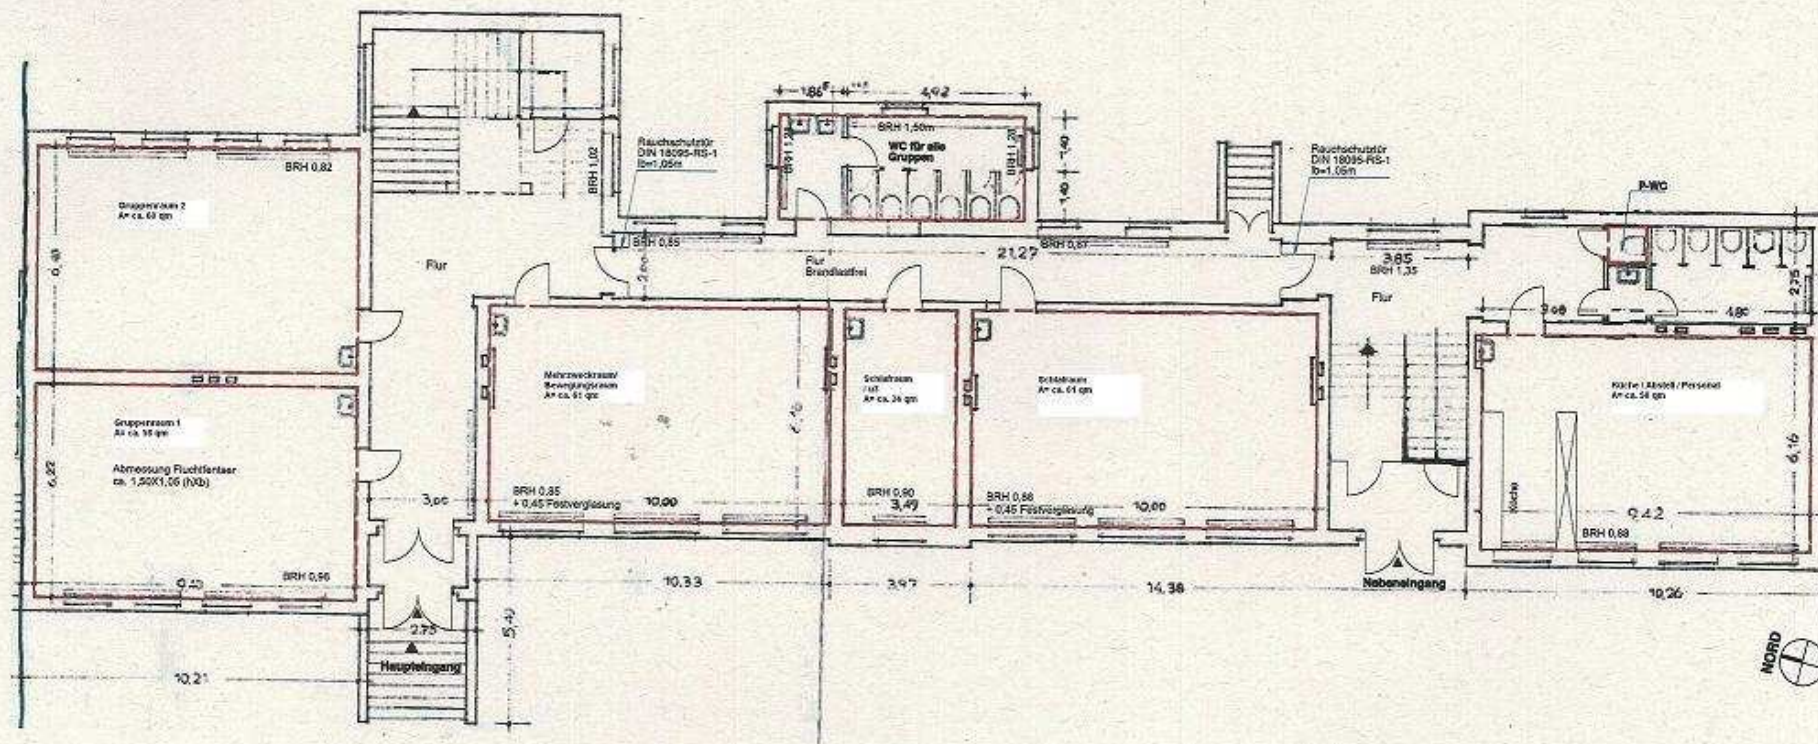

Erdgeschoss M 1:100

Verteiler: