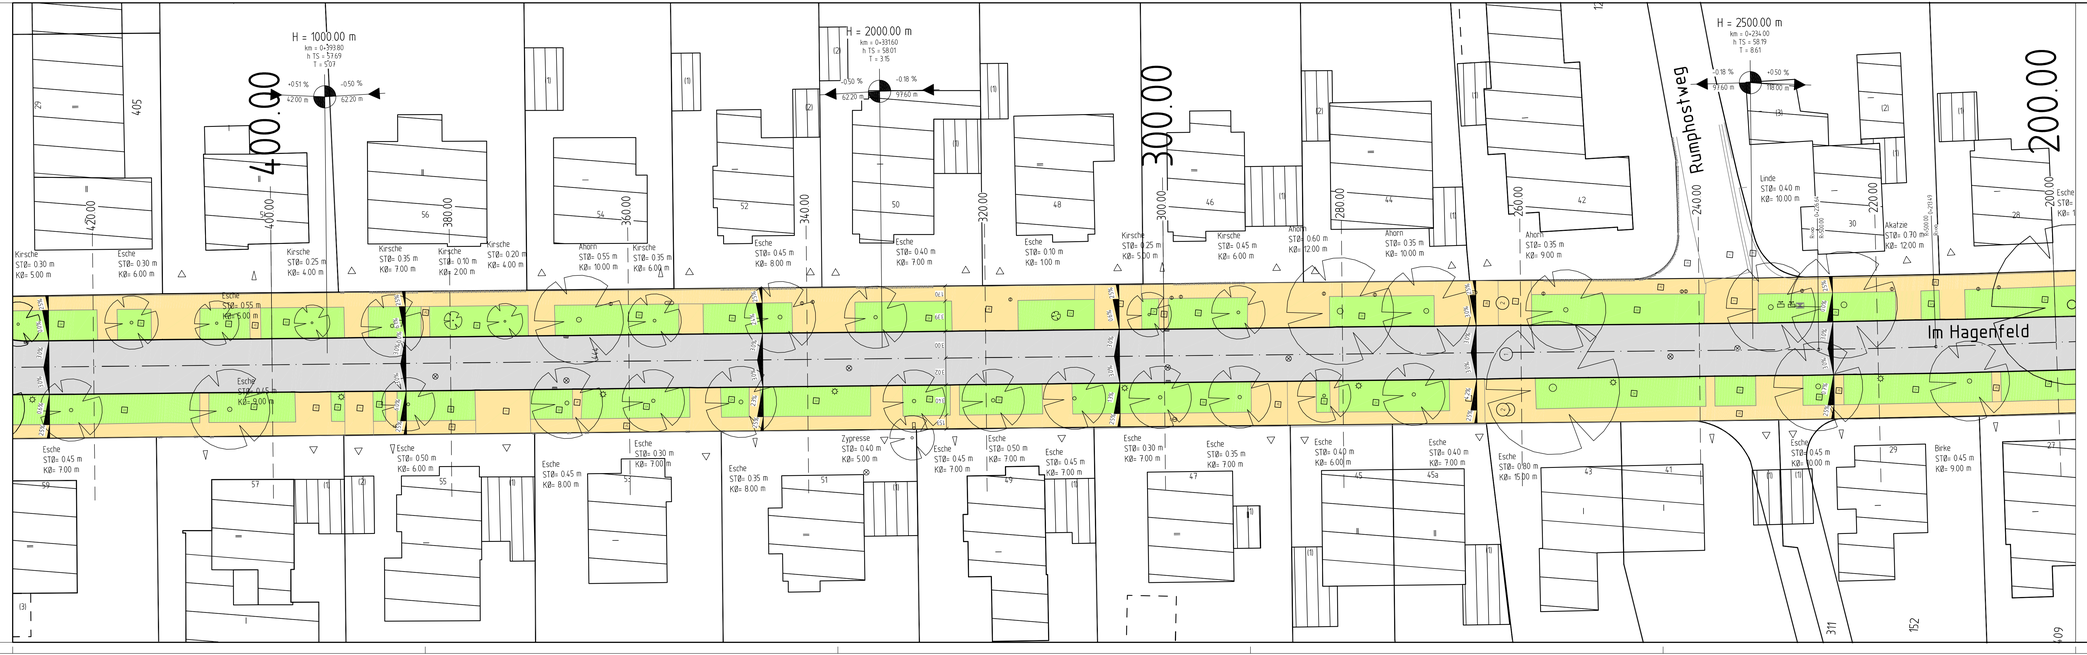
H = 1000.00 m
km = 0+399.80
h TS = 57.69
T = 5.03
+0.51 %
-0.50 %
+200 m
-220 m
H = 2000.00 m
km = 0+331.60
h TS = 58.01
T = 3.15
-0.50 %
-0.18 %
220 m
97.60 m
H = 2500.00 m
km = 0+234.00
h TS = 58.19
T = 8.61
-0.18 %
-0.50 %
97.60 m
180 m
400.00
300.00
200.00
Rumphorstweg
Im Hagenfeld
Kirsche
STØ= 0.30 m
KØ= 5.00 m
Esche
STØ= 0.30 m
KØ= 6.00 m
Kirsche
STØ= 0.25 m
KØ= 4.00 m
Kirsche
STØ= 0.35 m
KØ= 7.00 m
Kirsche
STØ= 0.10 m
KØ= 2.00 m
Kirsche
STØ= 0.20 m
KØ= 4.00 m
Ahorn
STØ= 0.55 m
KØ= 10.00 m
Kirsche
STØ= 0.35 m
KØ= 6.00 m
Esche
STØ= 0.45 m
KØ= 8.00 m
Esche
STØ= 0.40 m
KØ= 9.00 m
Esche
STØ= 0.10 m
KØ= 1.00 m
Kirsche
STØ= 0.25 m
KØ= 5.00 m
Kirsche
STØ= 0.45 m
KØ= 6.00 m
Ahorn
STØ= 0.60 m
KØ= 12.00 m
Ahorn
STØ= 0.35 m
KØ= 10.00 m
Ahorn
STØ= 0.35 m
KØ= 9.00 m
Linde
STØ= 0.40 m
KØ= 10.00 m
Akatzie
STØ= 0.30 m
KØ= 12.00 m
Esche
STØ= 0.55 m
KØ= 5.00 m
Esche
STØ= 0.45 m
KØ= 5.00 m
Esche
STØ= 0.45 m
KØ= 7.00 m
Esche
STØ= 0.50 m
KØ= 6.00 m
Esche
STØ= 0.45 m
KØ= 8.00 m
Esche
STØ= 0.30 m
KØ= 7.00 m
Esche
STØ= 0.35 m
KØ= 8.00 m
Zypresse
STØ= 0.40 m
KØ= 5.00 m
Esche
STØ= 0.45 m
KØ= 7.00 m
Esche
STØ= 0.50 m
KØ= 7.00 m
Esche
STØ= 0.45 m
KØ= 7.00 m
Esche
STØ= 0.30 m
KØ= 7.00 m
Esche
STØ= 0.35 m
KØ= 7.00 m
Esche
STØ= 0.40 m
KØ= 6.00 m
Esche
STØ= 0.40 m
KØ= 7.00 m
Esche
STØ= 0.80 m
KØ= 15.00 m
Esche
STØ= 0.45 m
KØ= 10.00 m
Birke
STØ= 0.45 m
KØ= 9.00 m
Esche
STØ= 0.45 m
KØ= 7.00 m
Esche
STØ= 0.45 m
KØ= 7.00 m
Esche
STØ= 0.45 m
KØ= 7