

NN 52.00		R03345018.00		R03345017.00		R03345016.00		R03345015.00		R03345014.00		R03345013.00		R03345012.00	
Geländehöhe		56.37	56.41	56.39	56.48	57.67	57.67	57.83	57.83	57.83	57.83	57.83	57.83	57.83	57.83
Gradientenhöhe															
Straßenname		Im Hagenfeld													
RW geplant															
OK Schacht - Ø, Material															
RW geplant															
Haltungssohle, Länge, Gefälle															
SW geplant															
OK Schacht - Ø, Material															
SW geplant															
Haltungssohle, Länge, Gefälle															
RW vorhanden															
OK Schacht\ Tiefe - Ø, Material, Länge, Gefälle															
RW vorhanden															
Haltungssohle - Baujahr/ Zustandsklasse															
SW vorhanden															
OK Schacht\ Tiefe - Ø, Material, Länge, Gefälle															
SW vorhanden															
Haltungssohle - Baujahr/ Zustandsklasse															

### Zeichenerklärung


	PLANUNG	BESTAND
Regenwasserkanal		
Schmutzwasserkanal		
Mischwasserkanal		
Druckrohrleitung		
Kanal entfällt/ wird verdammt		
RWE - Kabel		
Telekommunikation / Unity Media		
Stromkabel		
Lichtwellenleiter		
Gastleitung		
Wasserleitung		
Fernwärmeleitung		

### Anschlussleitungen

Lage der Anschlussleitungen nachrichtlich eingetragen  
 Leitungen ohne Ø-Bezeichnung = DN 150

	v.r. bzw. v.l.		v.r. bzw. v.l. oben
	v. oben		nicht in Betrieb
	verschlossen		Lage bekannt / unbekannt
	vord. Rinneablauf / Seitenablauf		gepl. Rinneablauf / Seitenablauf
	Nummer der Anschlussuntersuchung		neu (R, S, M)
	überprüfen bei Neubau		an gepl. Kanal anschließen
	Fehlanschluss umkleimen		erneuern offene Bauweise
	Liner		verdammen
	RW		SW
	MW		

im UTM-Koordinatensystem

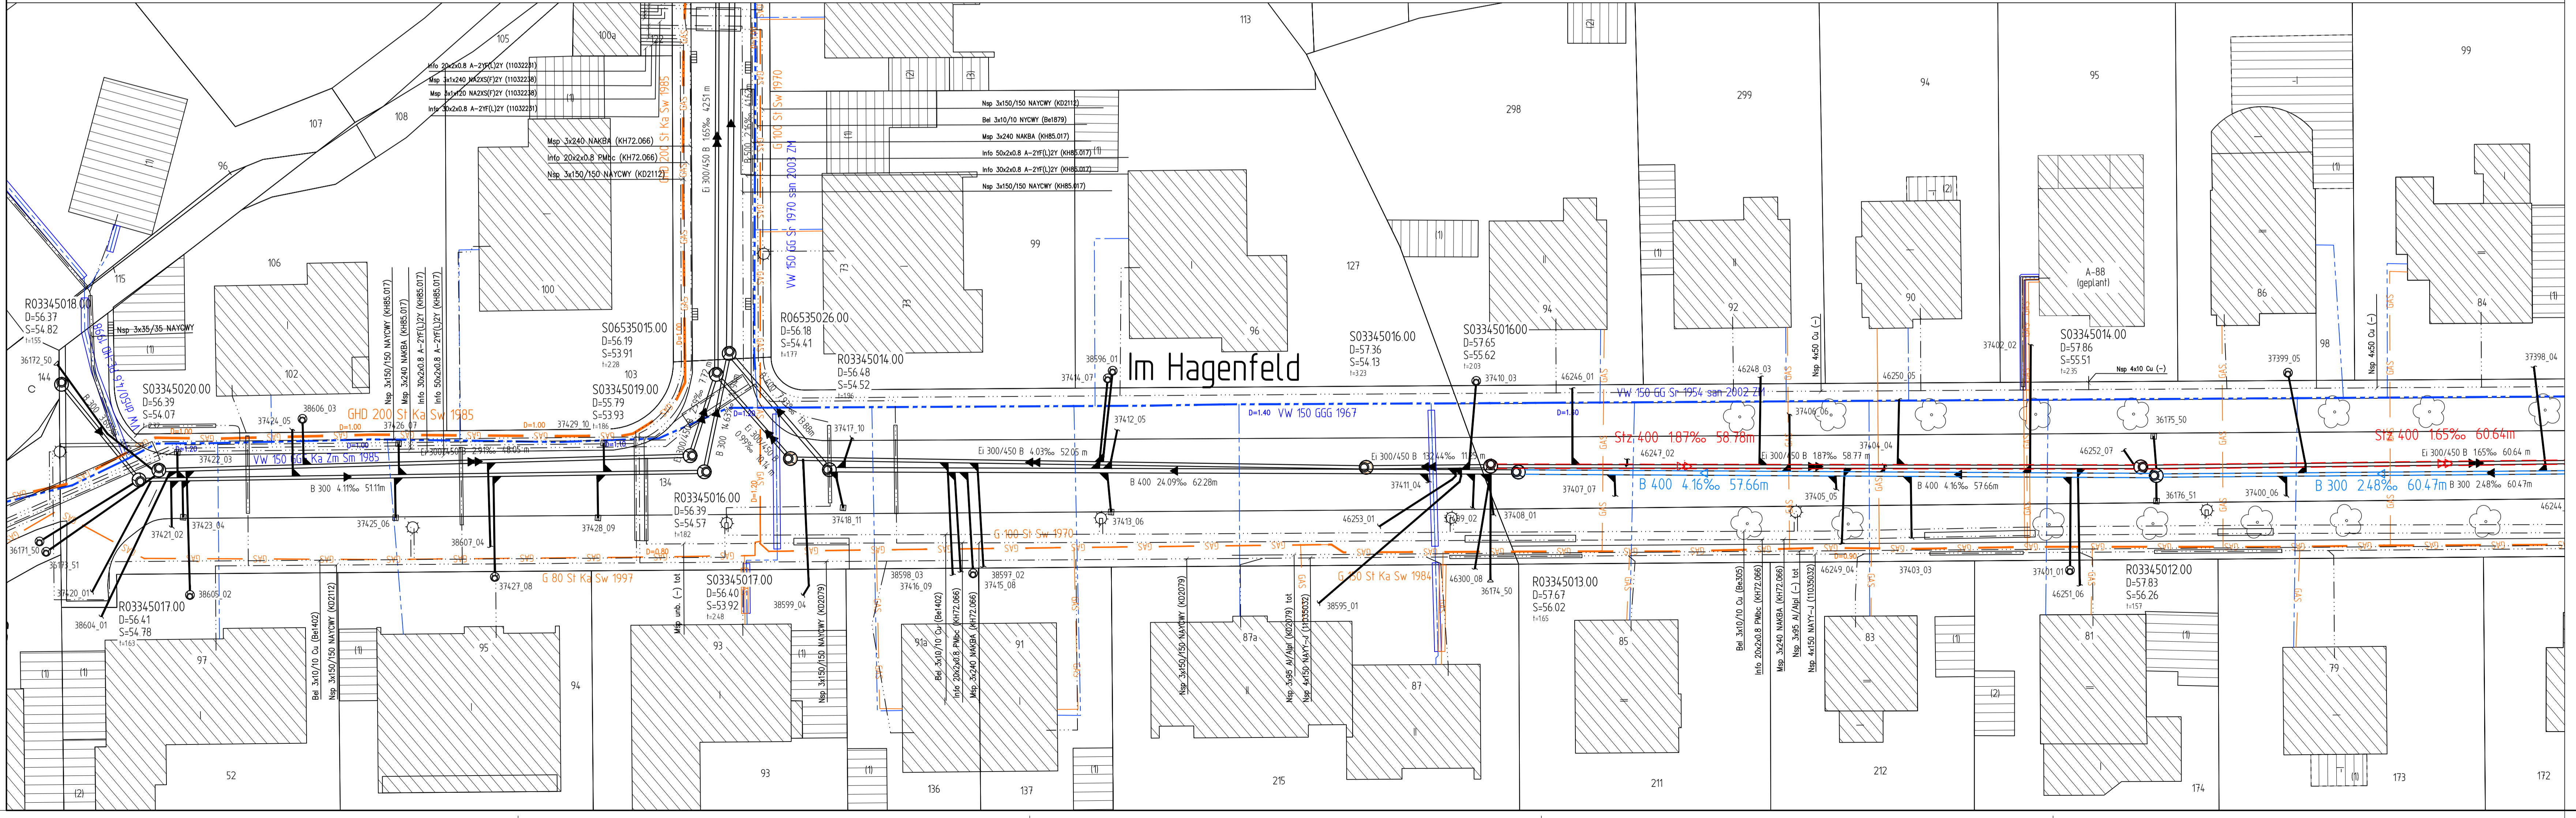

## VORABZUG

5			
4			
3			
2			
1			

Nr. Ant der Änderung Name Datum

Projekt Nr. 13.054  
 Plan Nr. 1.20  
 Blatt Nr. 1(S)  
 Str. Schlüssel: 03345  
 Anlage Nr.:

**STADT MÜNSTER**  
**Tiefbauamt**  
 Planung

Lageplan mit Längsschnitt  
 Kanalisierung  
 Im Hagenfeld

Maßstab  
 Lageplan 1:1000  
 Längen 1:500 Höhen 1:50

bearbeitet	Datum	Name
01.2014	Kramer	
01.2014	Dreyer	

geprüft  
 genehmigt: Münster, den 01.10.2014

Stadtteil: Mitte-Nordost  
 Bezirk: Rumpfoort

i. A. Tiefbauamt