Amt für Stadtentwicklung
Stadtplanung
Verkehrsplanung

Anlage 4
zur Vorlage Nr. V/0769/2014
Bebauungsplan Nr. 556

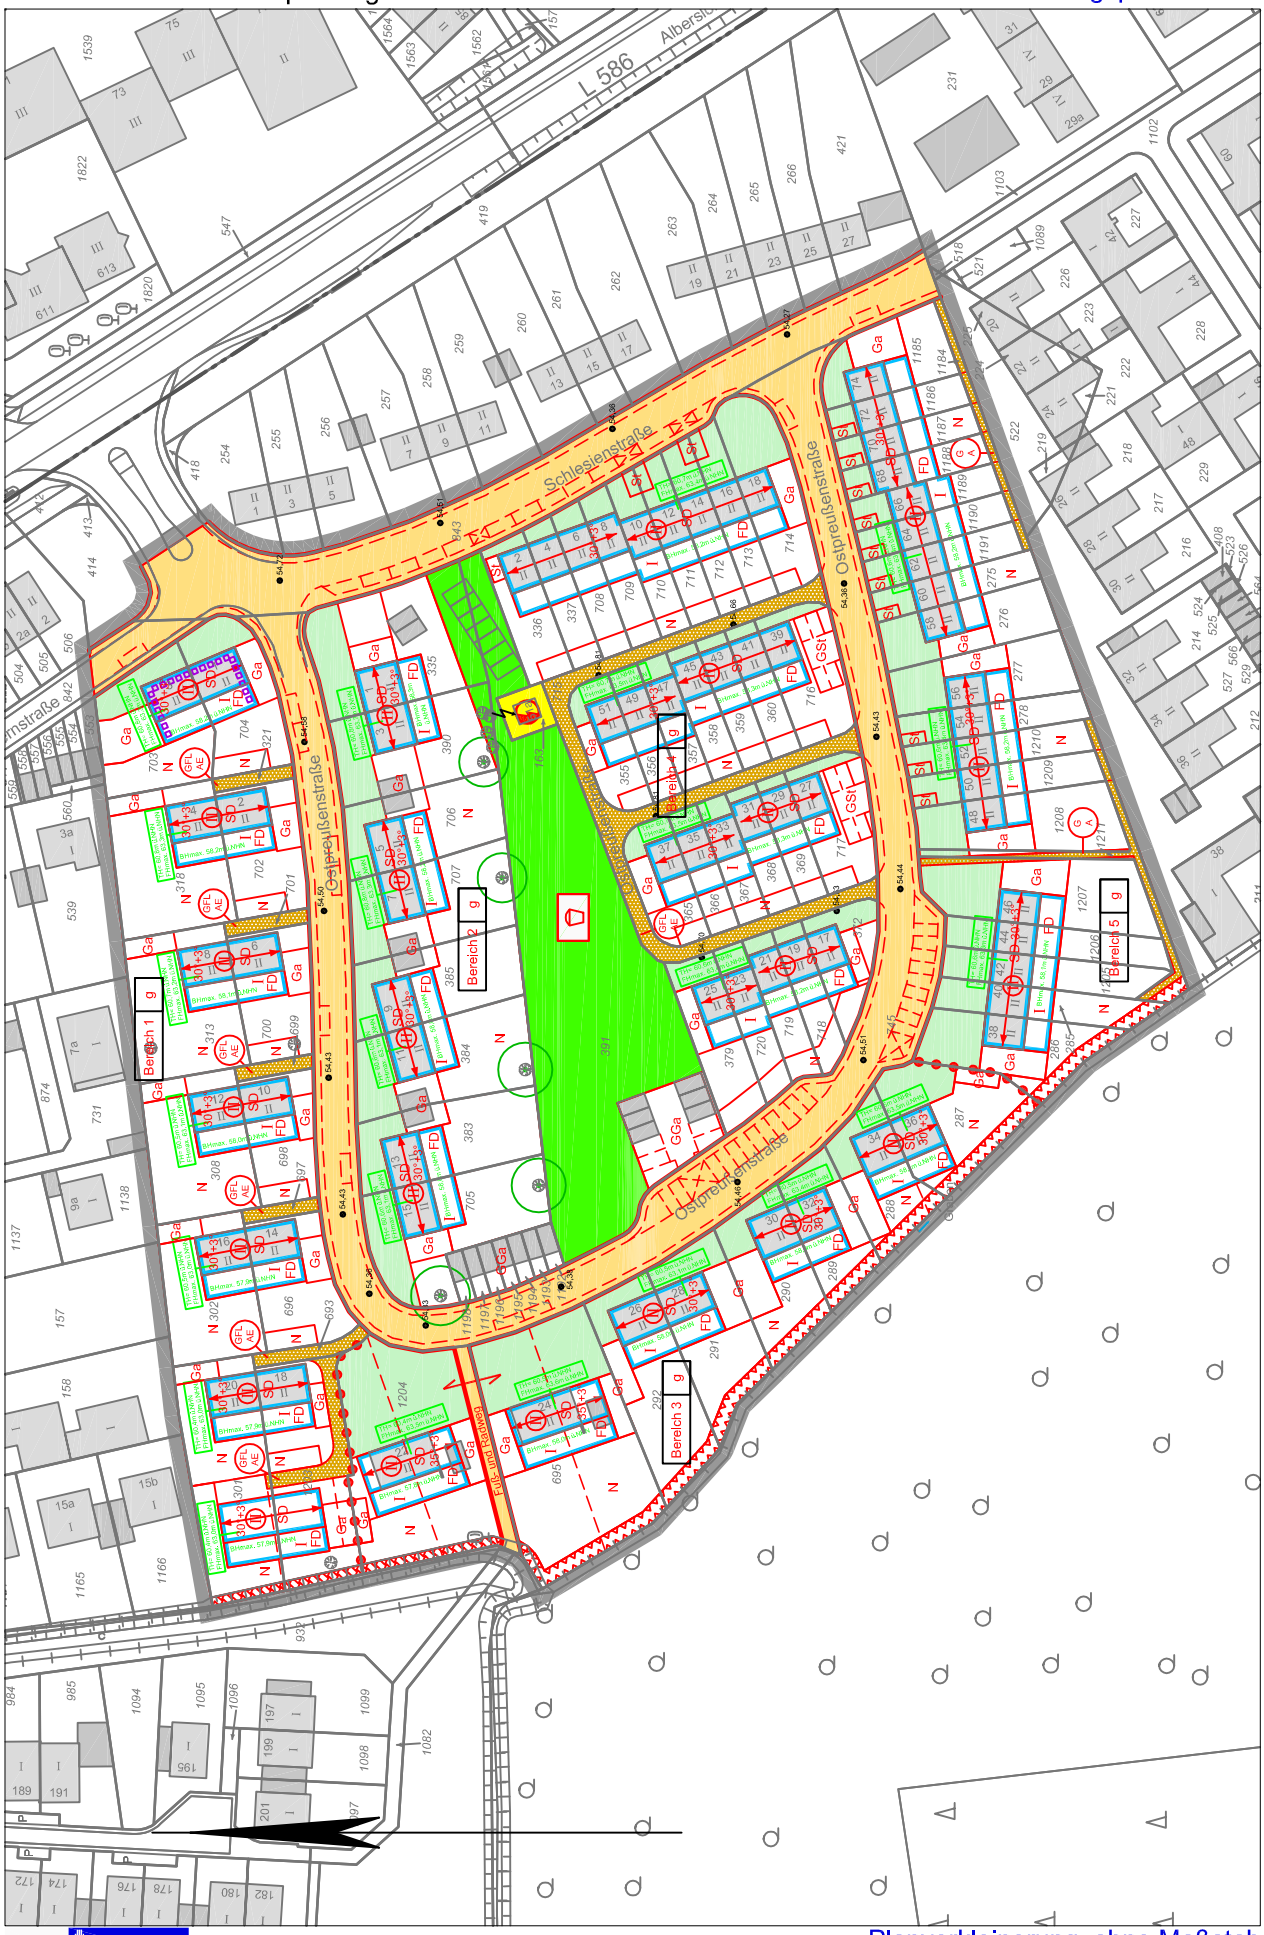

STADT MÜNSTER

Planverkleinerung, ohne Maßstab