



gepl. Bewuchs
(siehe Bepflanzungsplan)

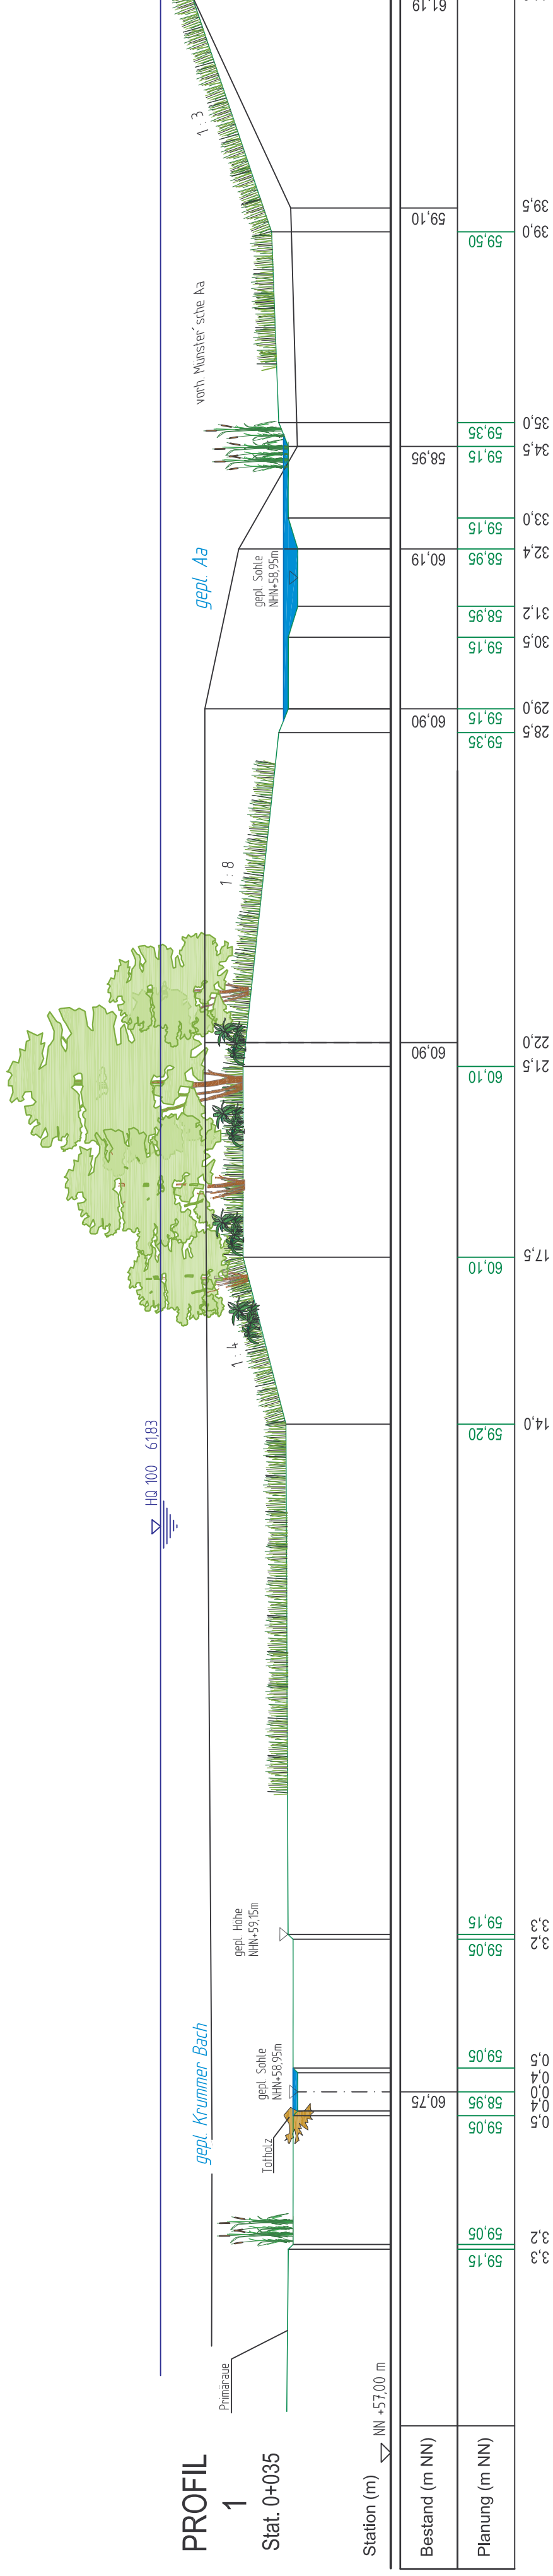

PROFIL 1
Stat. 0+035


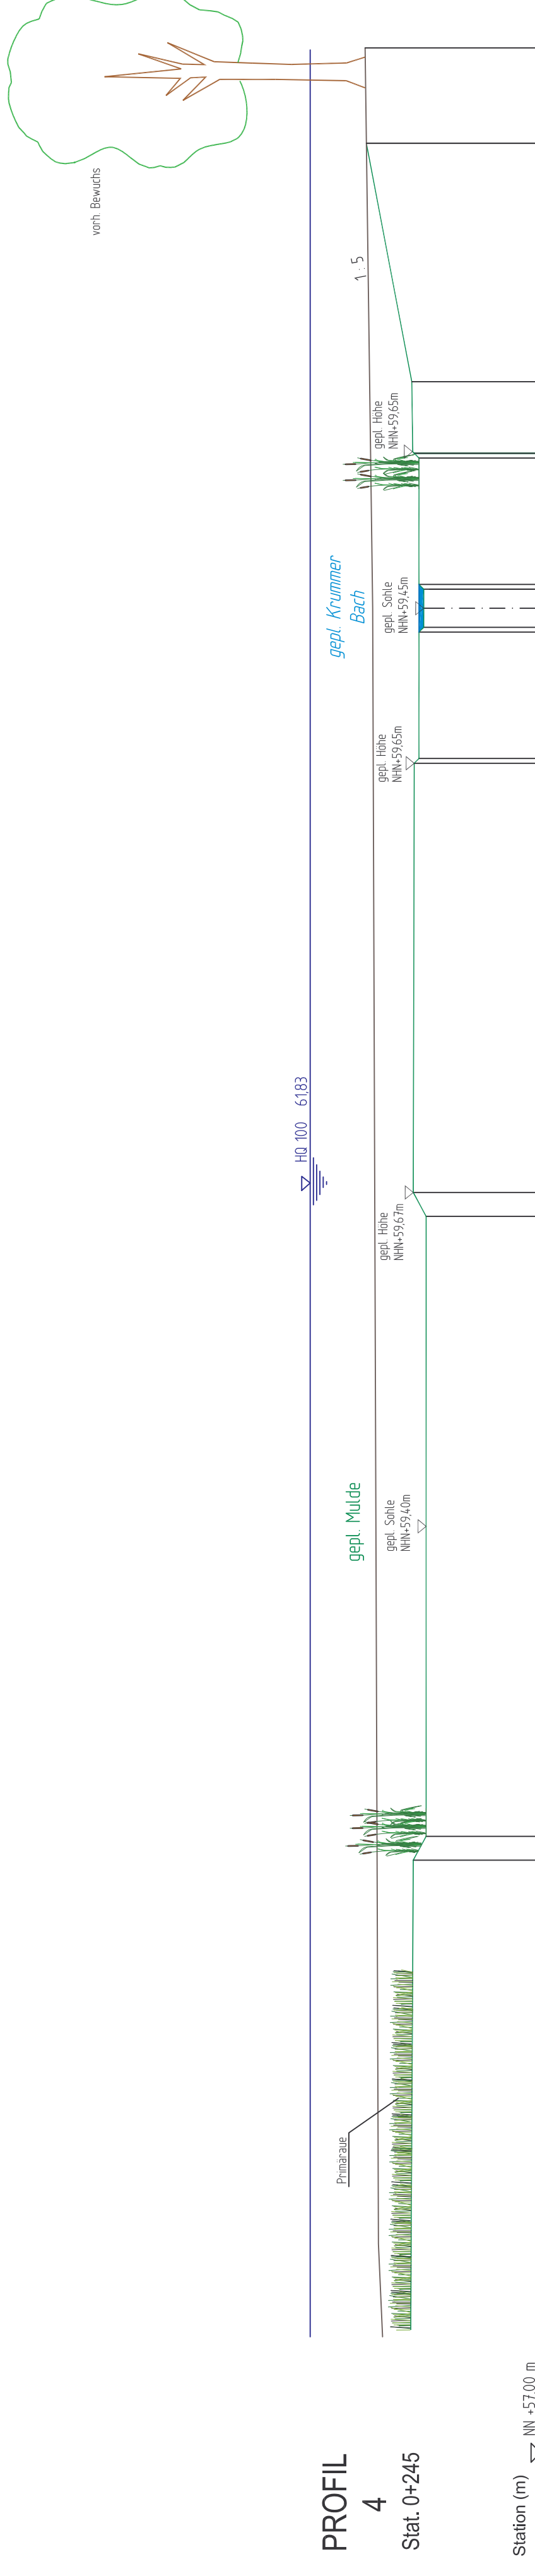

PROFIL 4
Stat. 0+245


Nr	Art der Änderung	Name	Datum
5			
4			
3			
2			
1			

Projekt Nr.: WL 10 (P) 2014
 Blatt Nr.: 6
 Str. Schlüssel
 Anlage Nr.:

STADT MÜNSTER
Tiefbauamt
 Planung

Naturnaher Ausbau und
 ökologische Verbesserung
Krummer Bach
 Gew.-Nr. 33232 (Alt 3323000.1)
 Stadtteil: Nienberge
 Bezirk: West

Gestaltungsprofile

Maßstab	Lageplan 1:	Leitlinien	1:100	Höhen	1:100
bearbeitet	Datum	Name			
gezeichnet	11.2013	Bömer			
geprüft	04.2014	Schlotch			
	17.06.2014	Bömer			

genehmigt:
 Münster, den 10.07.2014

i. A. Tiefbauamt