
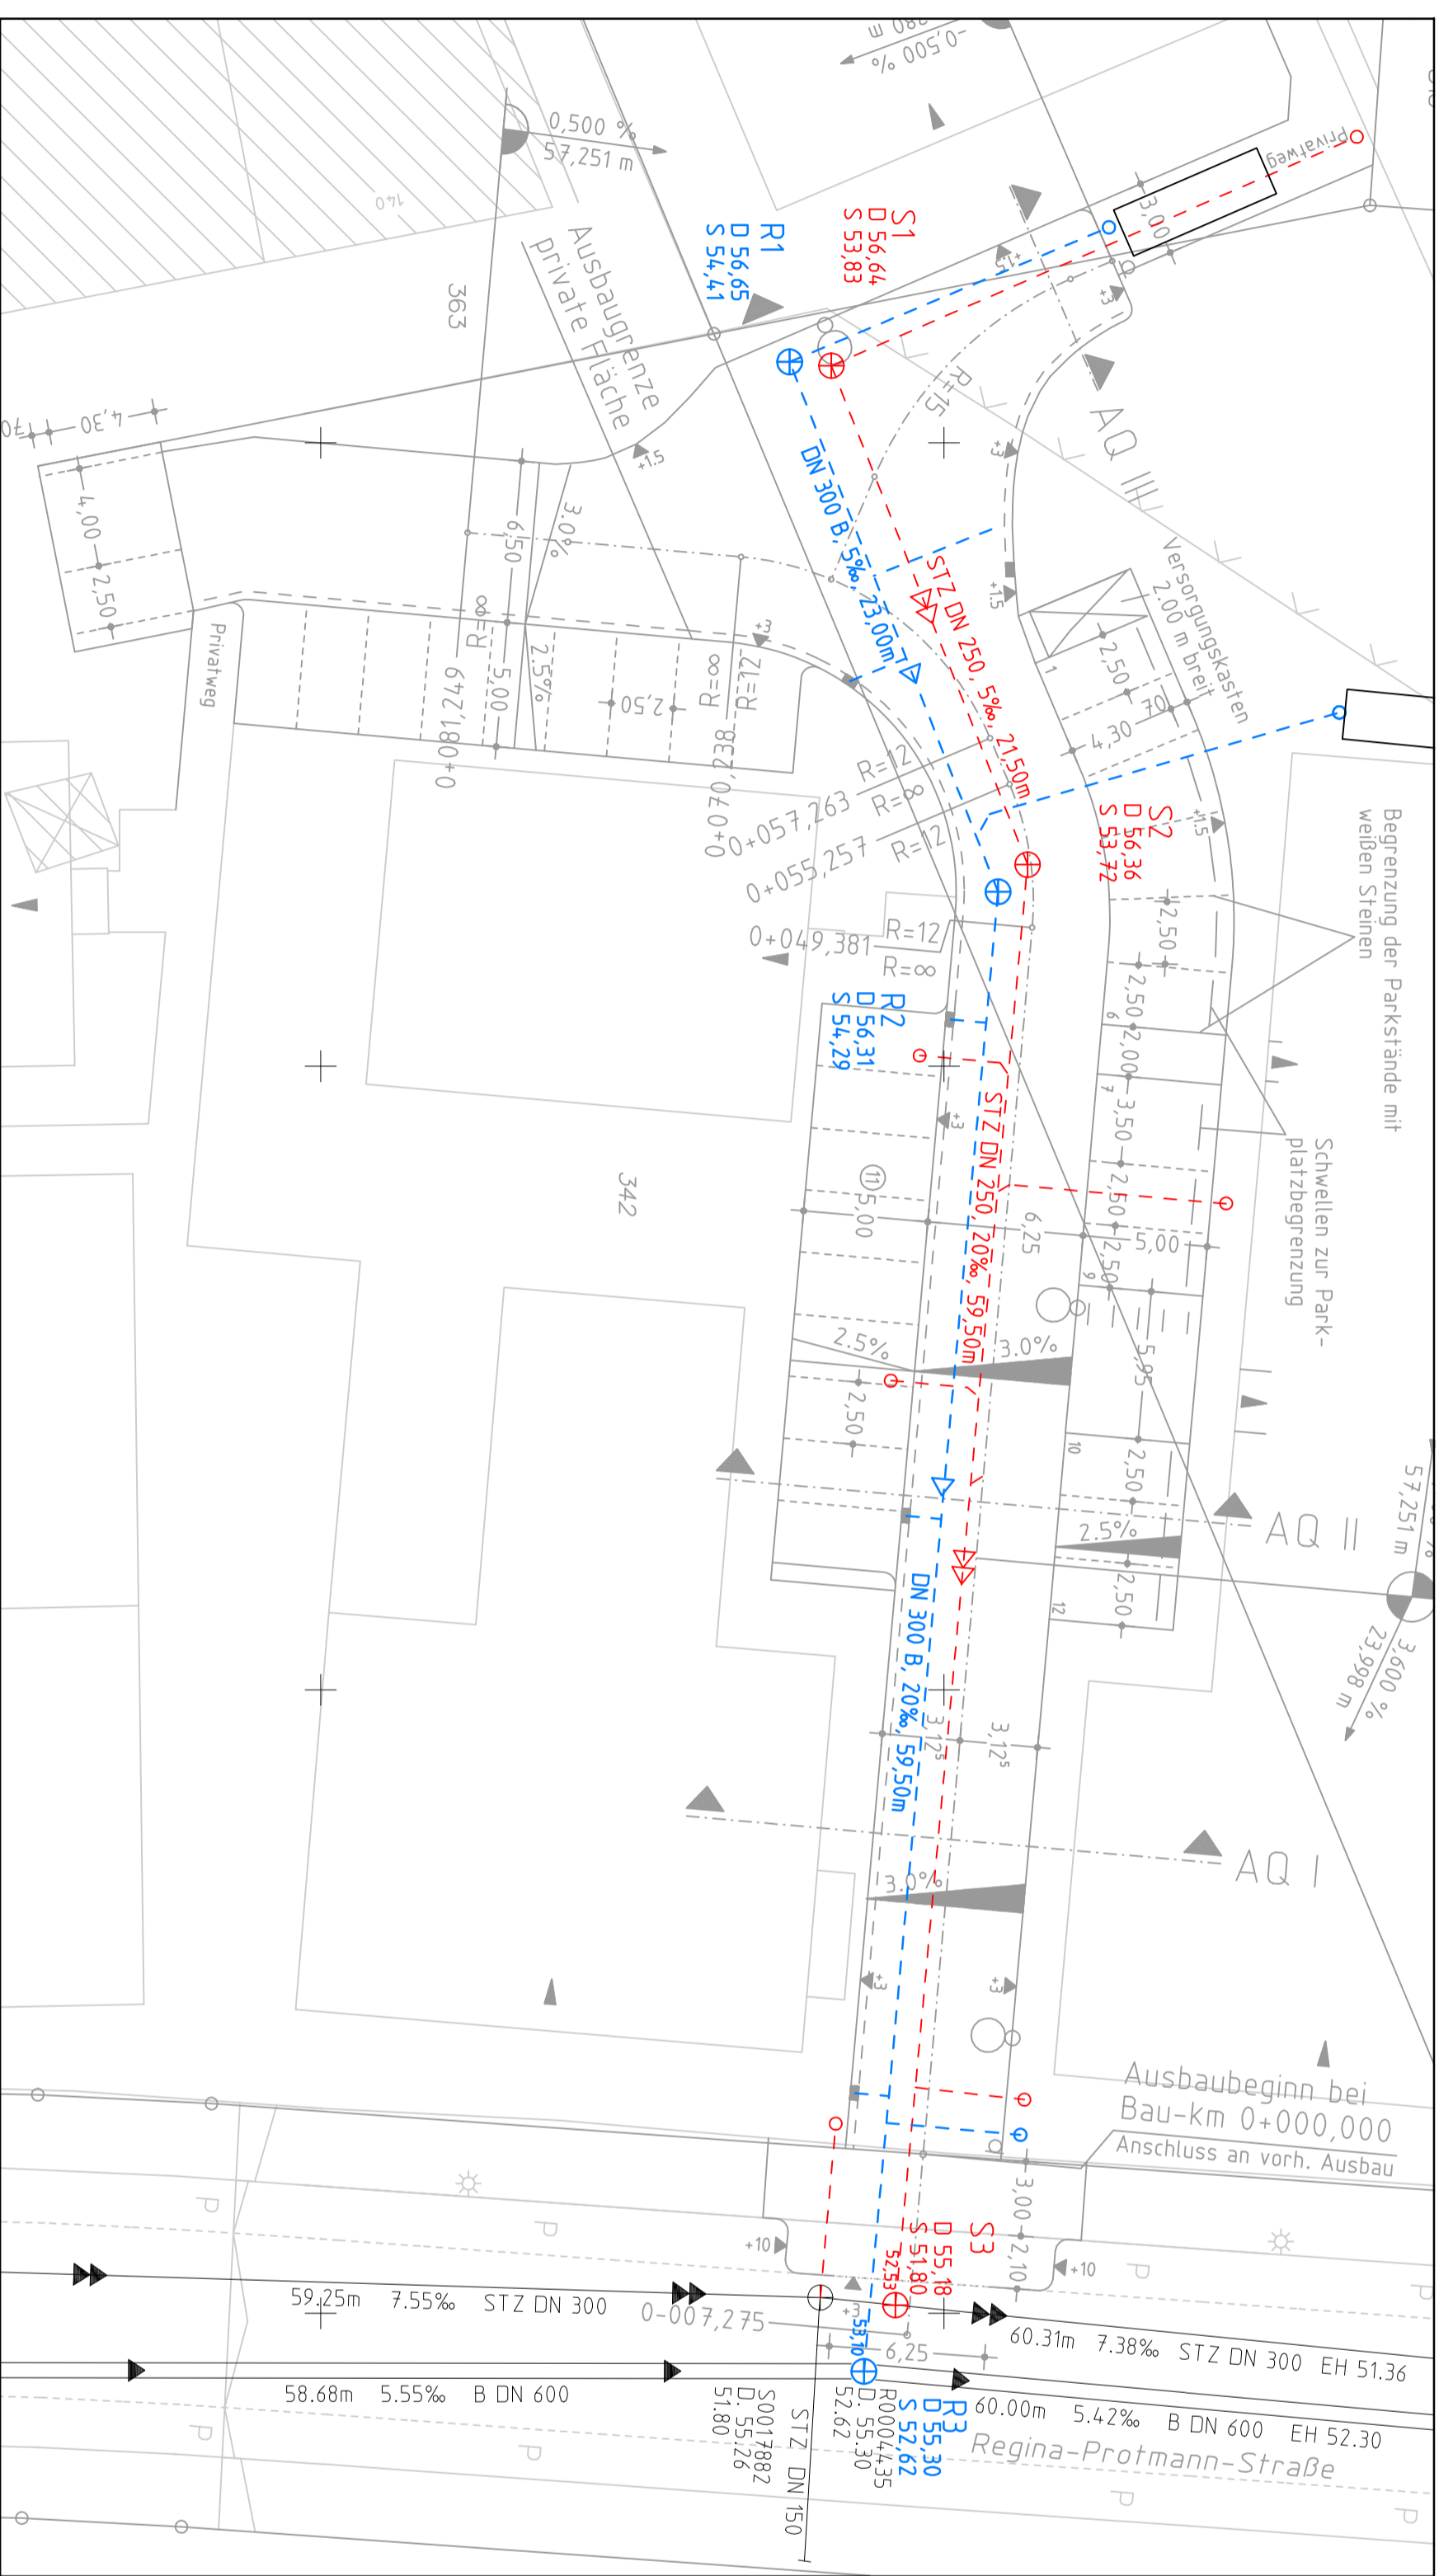


gepl. Schachtbauwerke	R-Kanal	F 1.0	F 1.0	SB
	S-Kanal	F 1.0	F 1.0	SB
	R-Kanal	t=2,24 m	t=2,02 m	
gepl. Schachttiefe	R-Kanal	t=2,84 m	t=2,67 m	
	S-Kanal		t=3,38 m	

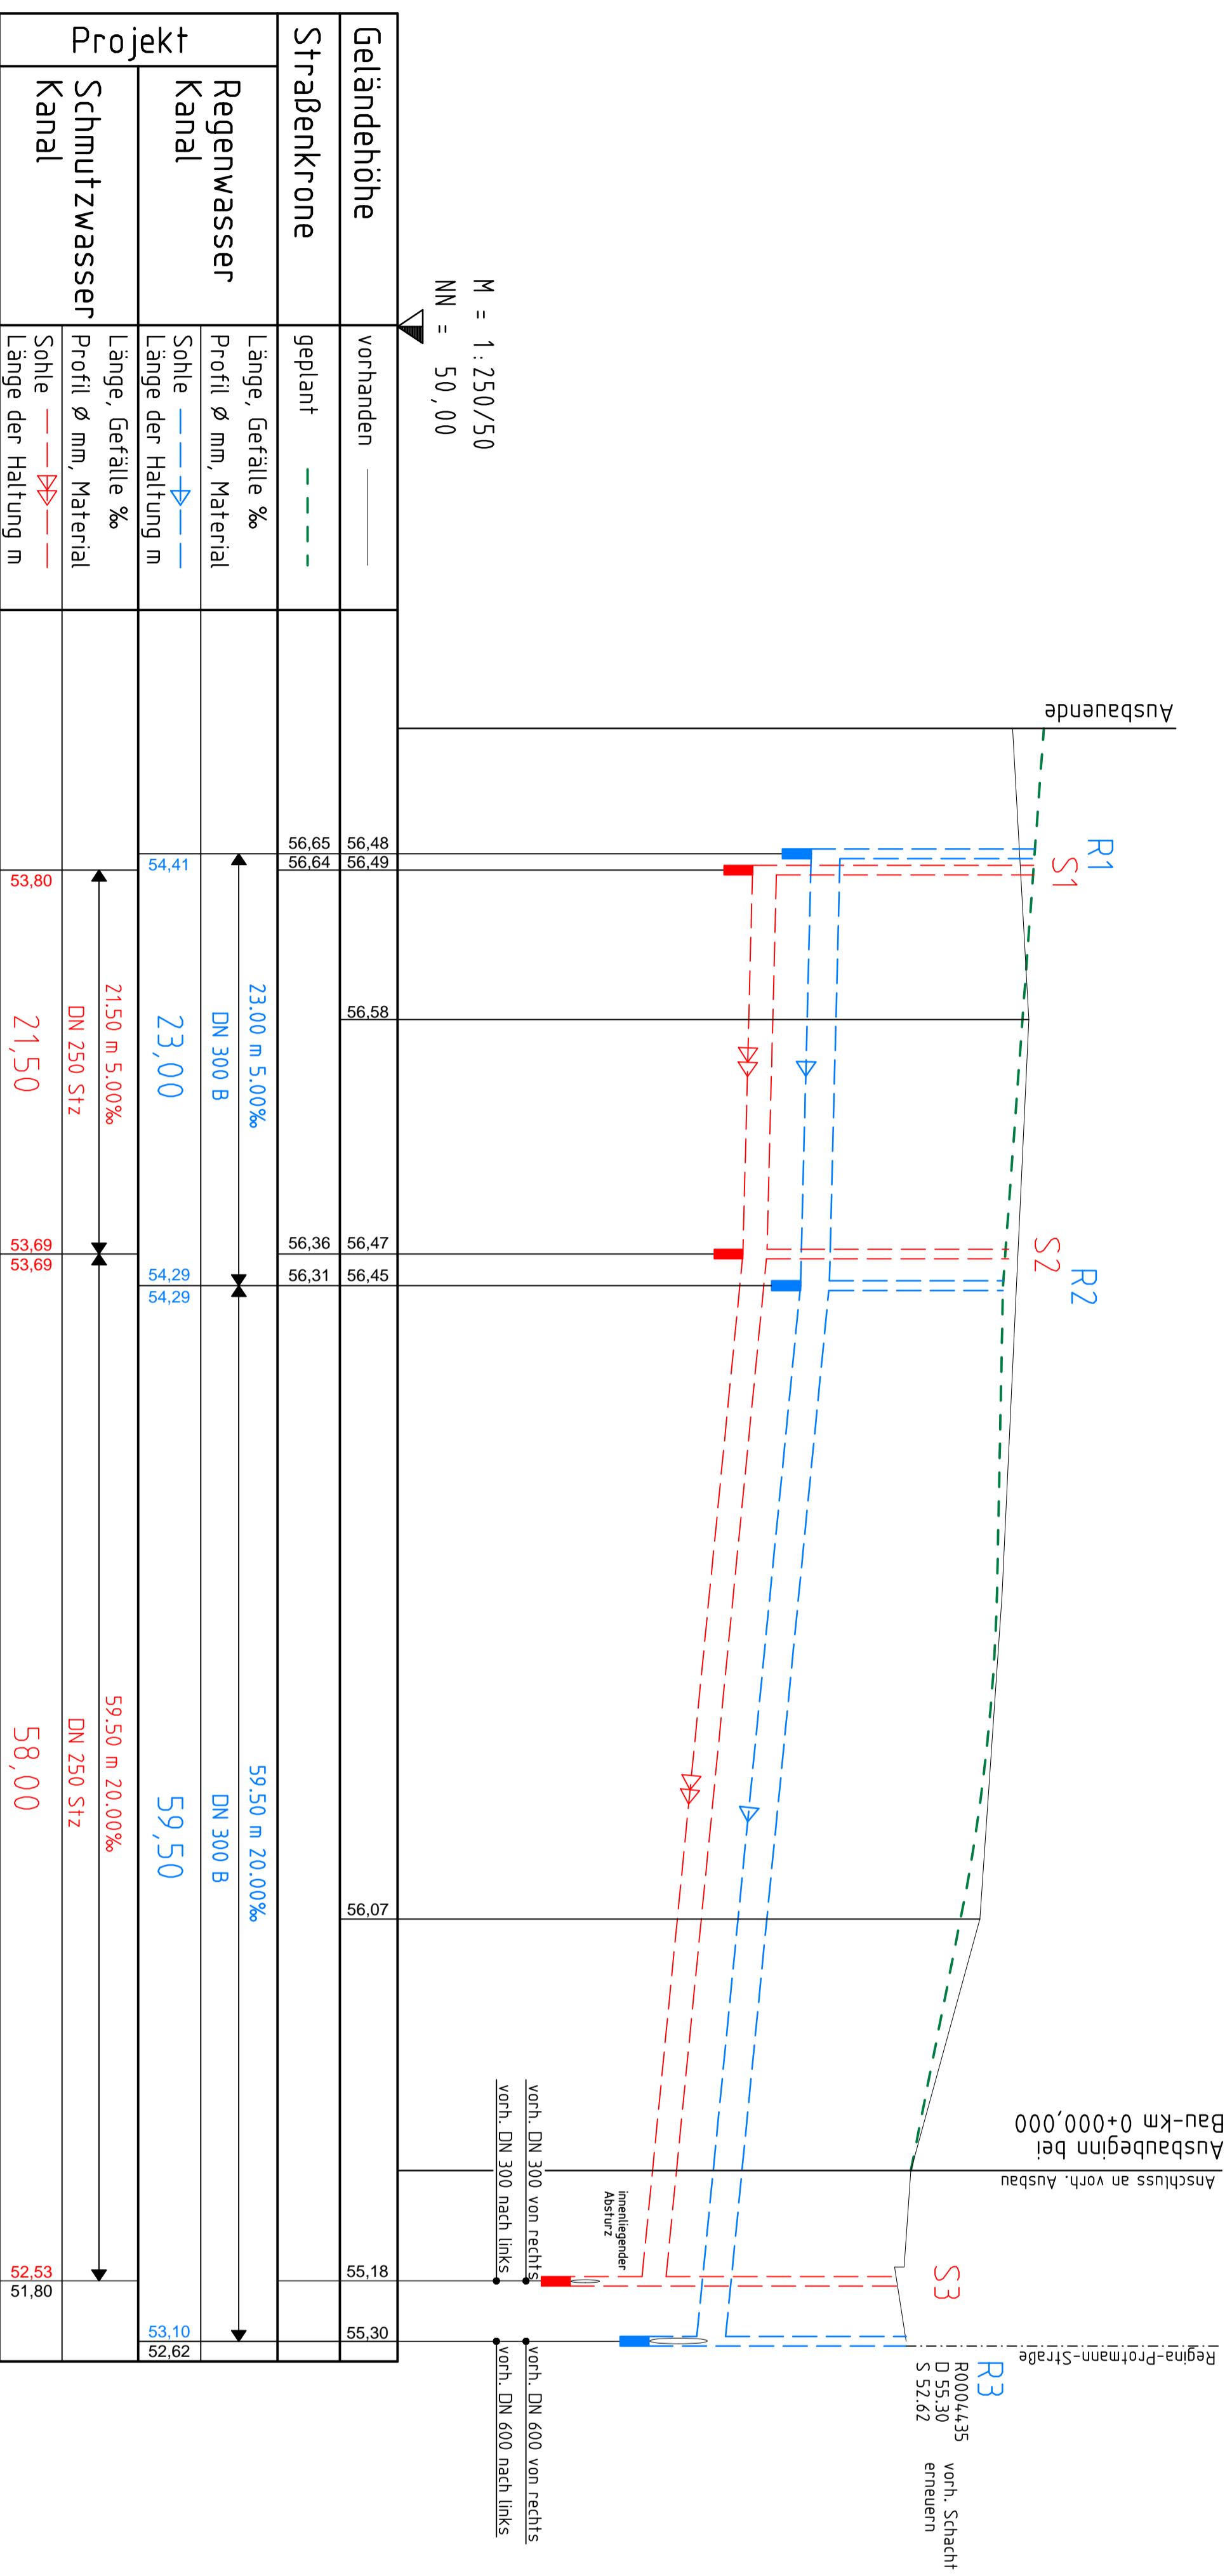

Projekt	Schmutzwasser Kanal	Länge der Haltung m	21,50	58,00
		Profil $\varnothing$ mm, Material	DN 250 StZ	DN 250 StZ
		Länge, Gefälle %	21,50 m 5,00%	59,50 m 20,00%
		Länge der Haltung m	21,50	58,00

Erstellungsjahr:  
Arning Bauunternehmung GmbH  
Sellen 38  
48565 Steinfurt

Stand: 26.07.2017

Architektenbüro  
Thomas & Birkopp  
In: Link 3, Meyerstraße 10  
Planungsgruppe: BEN  
Königsplatz 1, 48149 Münster  
Tel.: 0251 2201-1, Fax: 0251 2201-20

Einwurf -	Datum	Zustimmung
Entwurf	August 2017	
Berechnung	September 2017	
Konstruktion		

Projekt Nr.: No 56  
Plan Nr.:  
Blatt Nr.: 1  
Str.-Schlüssel:  
Anlage Nr.:

**STADT MÜNSTER**  
Tiefbauamt

Kanallängsschnitt

Kanalerschiebung  
Regina-Protmann-Strasse  
B-Plan Nr. 353  
"südl. Bröderichweg"

Stadtteil: Nord  
Bezirk: Kinderhaus-Ost

Maßstab	Legenplan	Längen	1:250	1:50

Genehmigt:  
Münster, den 14.07.2017