


3.BA

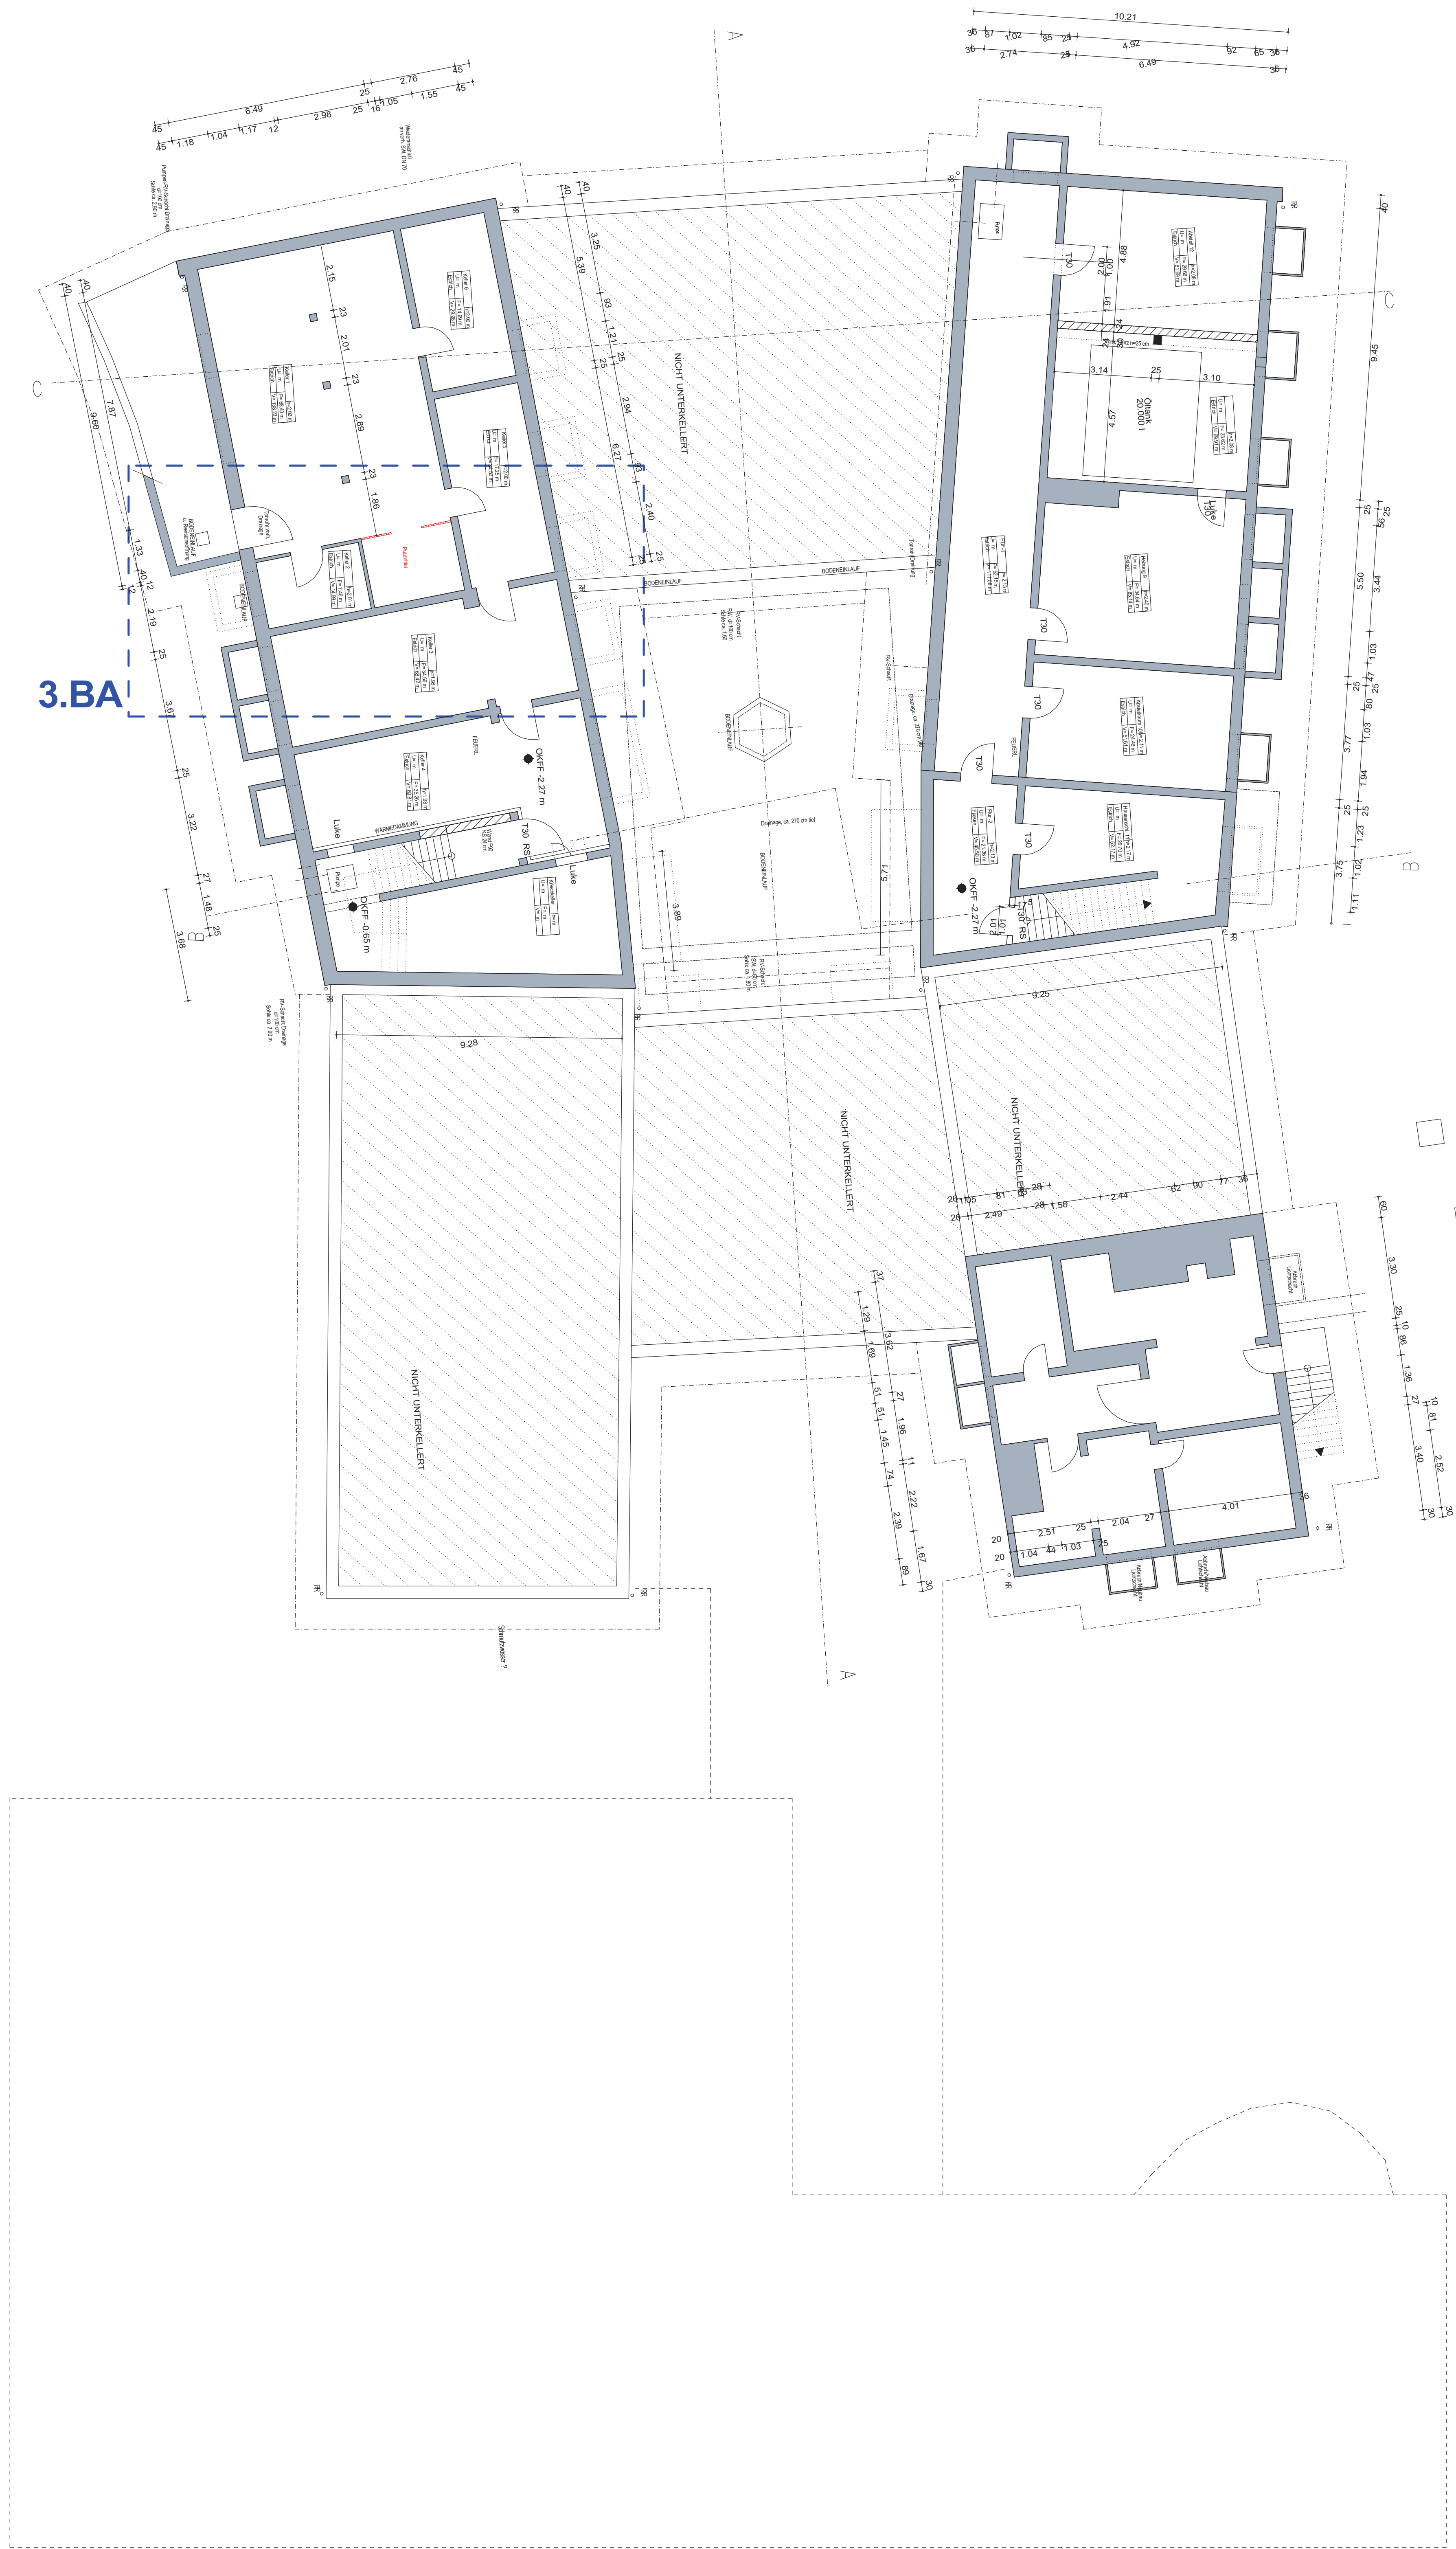

UNTERGESCHOSS



0301 BAUANTRAG

B/-1 UNTERGESCHOSS		STADT MÜNSTER
Planart/Bauart 1:100	Planinhalt 03.12.2019 Erneuerung	Plangröße 900x300 a 03.12.2019 Index
0301_Waldschule Kinderhaus_23_40_HOCHBAU_2019-Talentschule Projektbeschreibung		
301_Talentschule-2019_pro Projektstatus		
PLAN B-1-Untergeschoss-M100 Planbeschreibung		
Hageney Zeichnung	Architektur und Projektsteuerung	
Zichnung	Bauen im Bestand	
Lutz Projektleitung	Hermann / Mankon Fachstellenleitung / Abteilungsleitung	
Nienaber / Michal Anleitung / Technische Leitung		
WALDSCHULE KINDERHAUS Große Wiese 14 48159 Münster		UMBAU ZUR TALENTSCHULE