


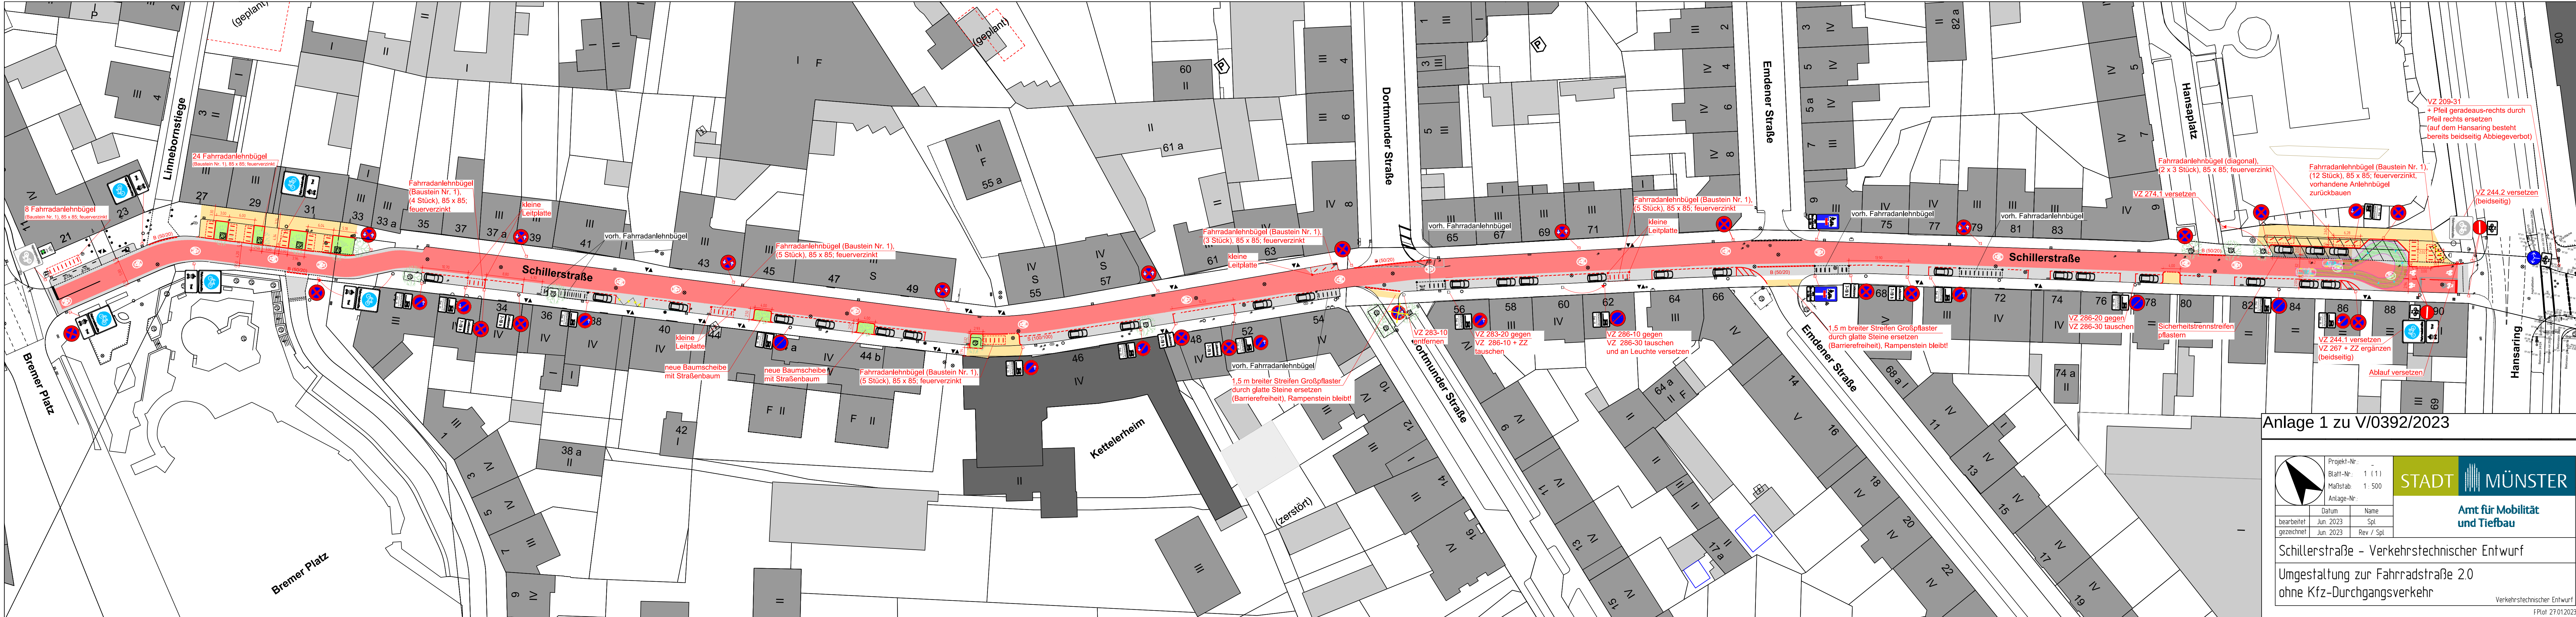

Anlage 1 zu V/0392/2023

Projekt-Nr.:
Blatt-Nr.: 1 (1)
Maßstab: 1 : 500
Anlage-Nr.:
bearbeitet: Jun. 2023
gezeichnet: Jun. 2023

STADT MÜNSTER

Amt für Mobilität und Tiefbau

Schillerstraße - Verkehrstechnischer Entwurf

Umgestaltung zur Fahrradstraße 2.0 ohne Kfz-Durchgangsverkehr

Verkehrstechnischer Entwurf

FPlot 27.01.2023