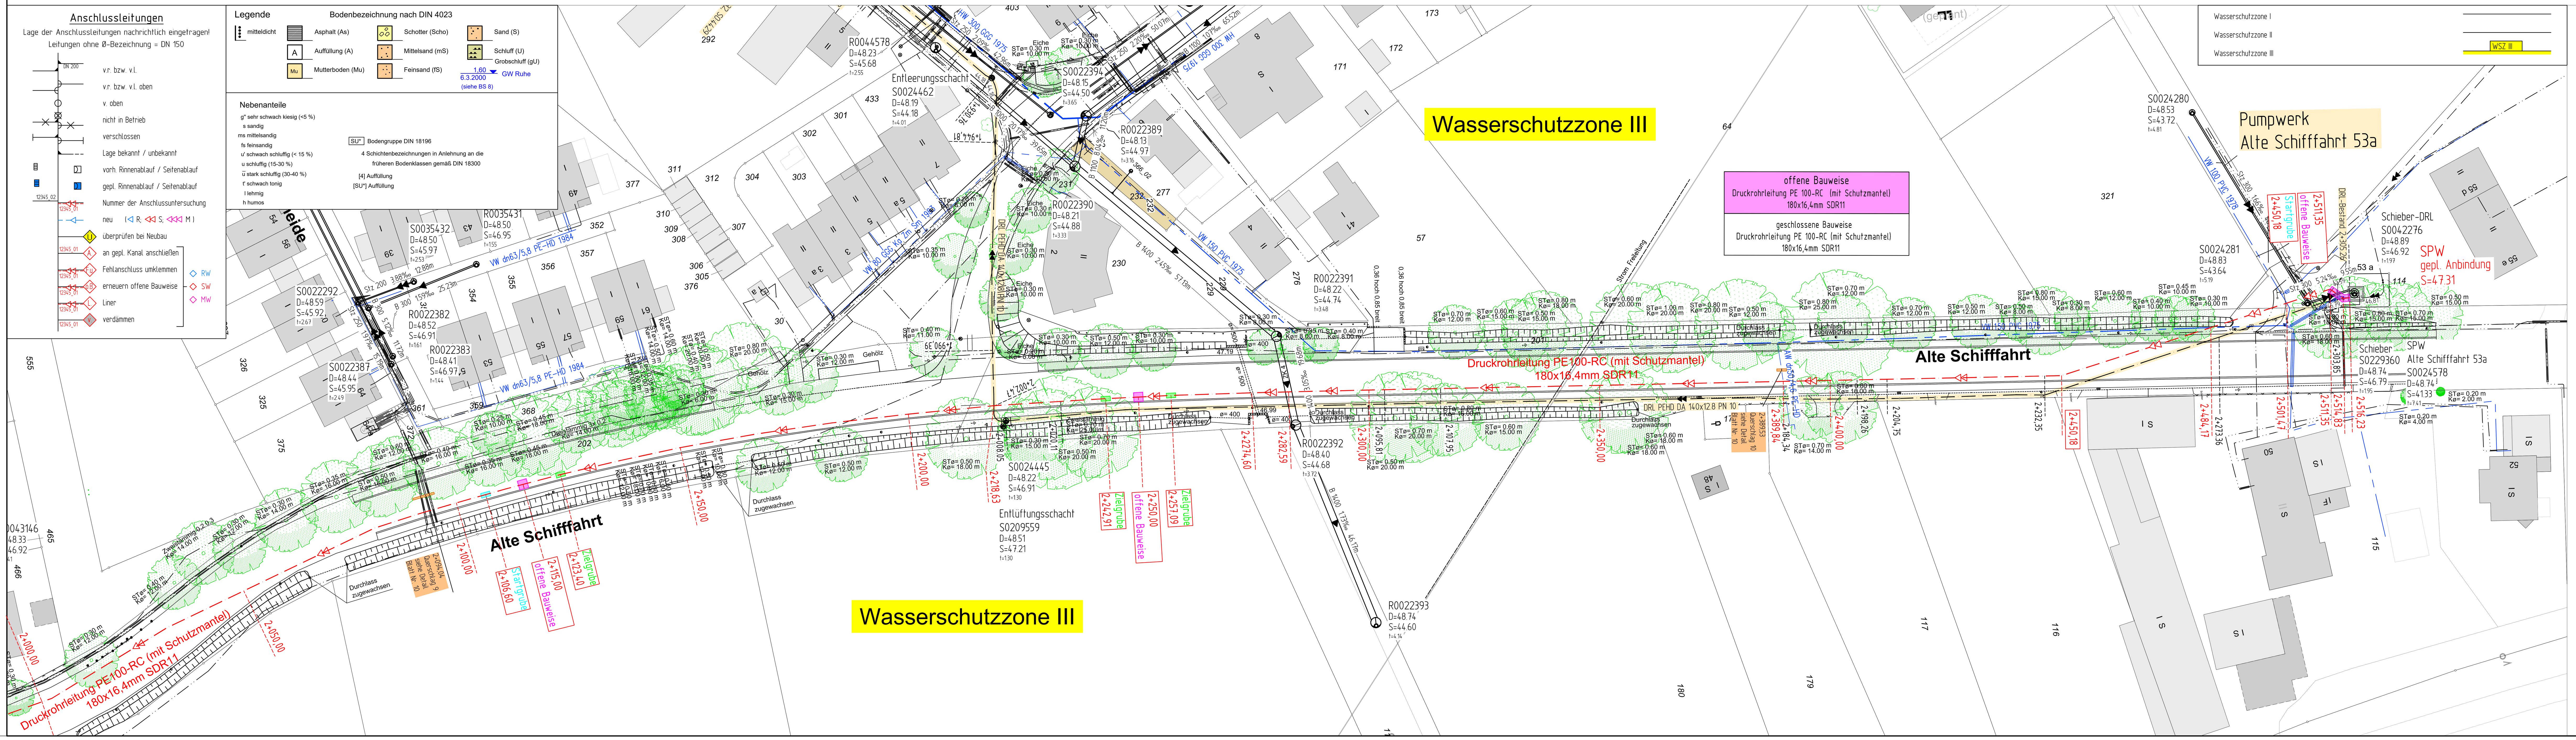


## Zeichenerklärung

| | PLANUNG | BESTAND |
|---|---|---|
| Regenwasserkanal | | |
| Schmutzwasserkanal | | |
| Mischwasserkanal | | |
| Druckrohrleitung | | |
| Kanal entfällt/ wird verdämmt | | |
| RWE - Leitungen | | |
| Telekommunikationsleitungen | | |
| Stromleitungen | | |
| Lichtwellenleiter | | |
| Gasleitung | | G DN 300 |
| Wasserleitung | | W DN 300 |
| Fernwärmekanal | | FH |

| Nr. | Art der Änderung | Name | Datum |
|---|---|---|---|
| 5 | | | |
| 4 | | | |
| 3 | | | |
| 2 | | | |
| 1 | | | |

Projekt Nr.: 18_064
Plan Nr.: 0-62
Blatt Nr.: 7
Str. Schlüssel: 00000
Anlage Nr.:

STADT MÜNSTER
Amt für Mobilität und Tiefbau

# Lageplan mit Längsschnitt

Station 2+000,00 bis 2+510.81 (PW)

Maßstab
Lageplan 1 : 500
Längen 1 : 500 / Höhen 1 : 50

Kanalerneuerung
## Alte Schifffahrt
## Zur Eckernheide /Hessenweg
Druckrohrleitung

Stadtteil Gelmer-Dyckburg

| | Datum | Name |
|---|---|---|
| bearbeitet | 09.2023 | Benjamin Micke |
| gezeichnet | 09.2023 | Dreyer |
| geprüft | 11.2023 | Benjamin Micke |

genehmigt :
Münster, den 28.11.2023

i. A. Micke

Amt für Mobilität und Tiefbau

Plot 06.12.2023