



ANSICHT NORD



ANSICHT OST

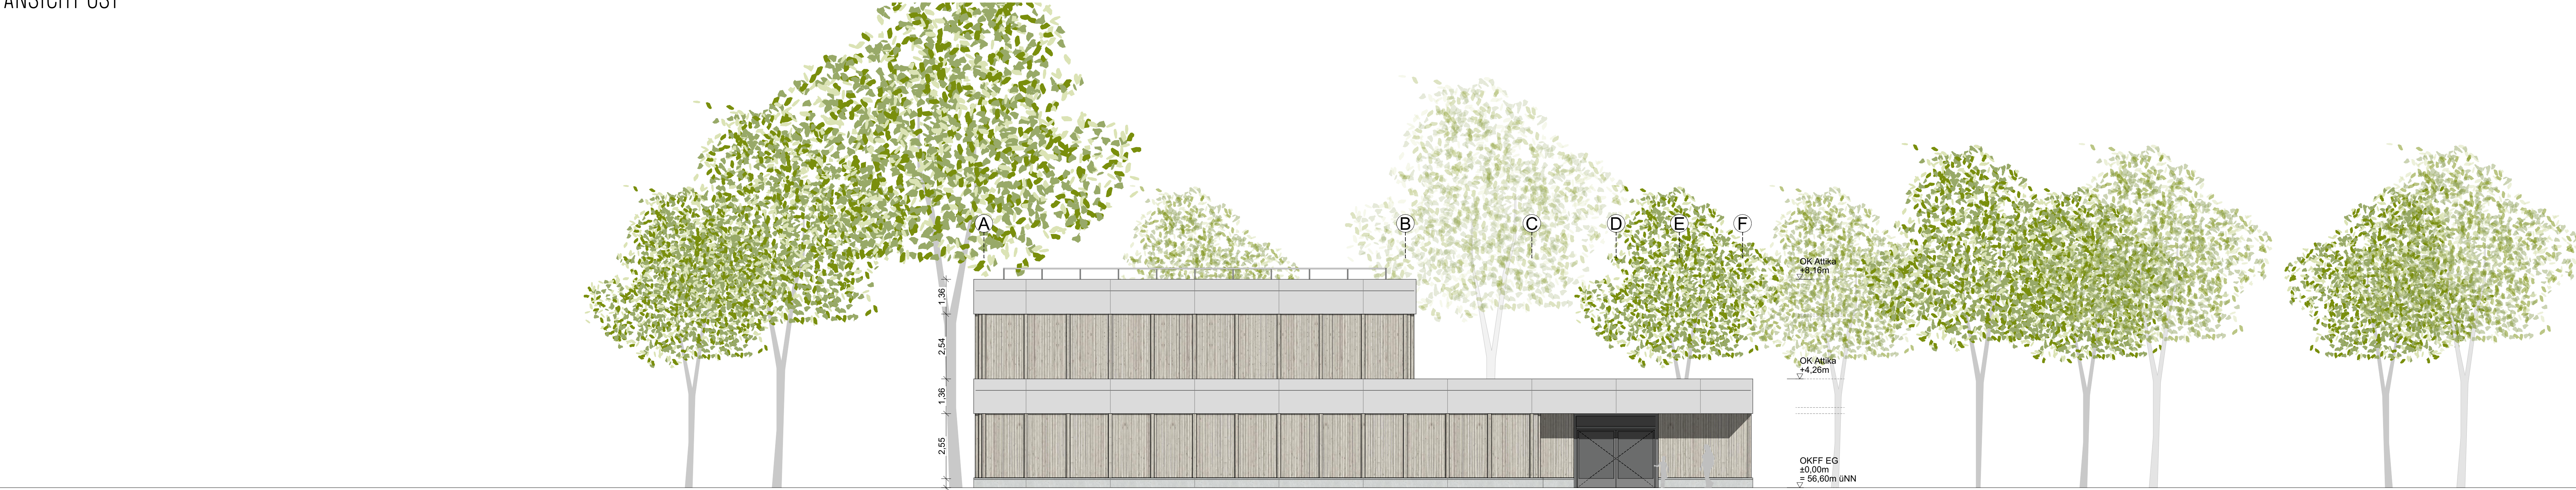

ANSICHT SÜD

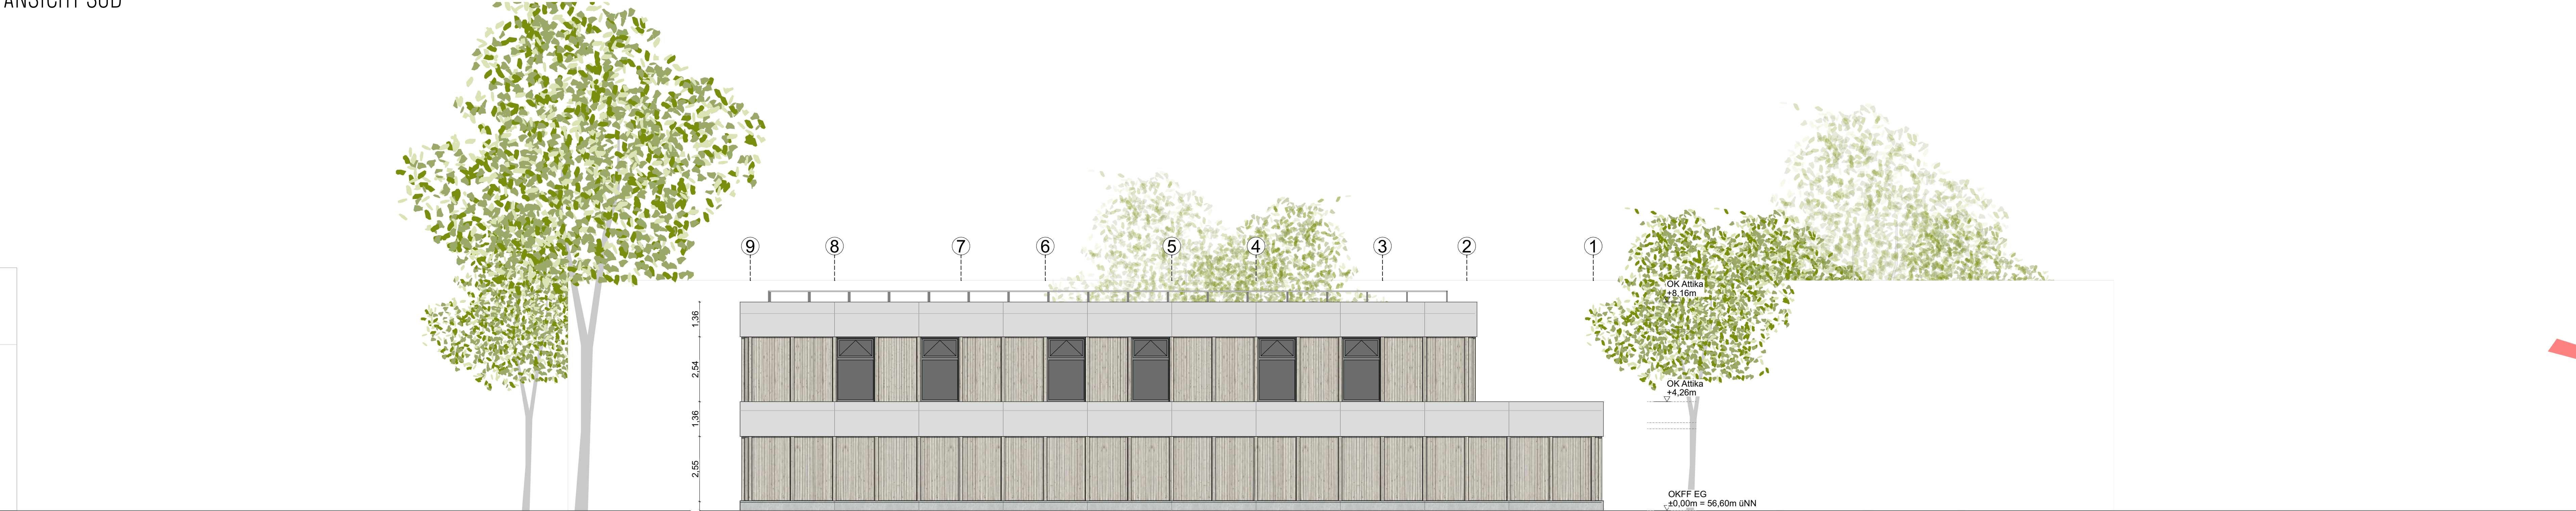

ANSICHT WEST


LEGENDE			
MATERIAL			
	Stahlbeton		MW Kalksandstein
	Stahlbetonfertigteil		MW Hochlochziegel
	Beton unbewehrt		MW Porenbeton
	Stahlbauteil		Estsch
	Holzbauteil		Gipskarton
	Dämmung hart		Dämmung weich
	Dämmung Perle		Substrat
	gewachsener Boden		
KOTEN			
	OKG Oberkante Gelände		UKFD Unterkante Fertigdecke
	OKFF Oberkante Fertigfußboden		UKST Unterkante Sturz
	OKRD Oberkante Rohdecke		UKUZ Unterkante Unterzug
	UKRD Unterkante Rohdecke		UKWD Unterkante Dämmung
	OKRBR Brüstungshöhe roh		UKRBR Brüstungshöhe fertig
	VKR Vorderkante roh		VKF Vorderkante fertig
DURCHBRÜCHE			
	FD Fundamentdurchbruch		BD Bodendurchbruch
	FA Fundamentausparung		BA Bodenausparung
	WD Wanddurchbruch		BS Bodenschlitz
	WA Wandausparung		DB Fußbodenschlitz
	WS Wandschlitz		FBA Fußbodenausp.
	DD Deckendurchbruch		KB Kernbohrung Wand
	DA Deckenausparung		KB Kernbohrung Decke
ABKÜRZUNGEN			
S Sanitärtechnik	L Lüftungstechnik	BS Brandschutztechnik	BE Bodenentlauf
H Heizungstechnik	G Gasanlagen	BW Brandwand	RR Regenfallrohr
K Kältetechnik	REV Revisionsöffnung	DS dichtschließeisend	DE Nacheinlauf
E Elektrotechnik	NA Notausgang	RS rauchdichtschließeisend	NE Notablauf
Sämtliche Maße sind vom Unternehmer eigenverantwortlich am Bau zu prüfen. Alle Werkstoffe sind nur in Verbindung mit den gültigen Schutz- und Bewehrungsplänen des Tragwerksplaners, sowie den Durchbruchplänen der Fachingenieure gültig und/oder den ergänzenden Angaben. Drehrichtungen sind nach Angabe Tragwerksplaner auszurichten. Der Ausführungs ist verpflichtet, den Auftraggeber auf etwaige Unzulänglichkeiten der Ausführungsunterlagen hinzuweisen (VOB, § 3.3).			
04	17.05.24	Umplanung LP3	
03	12.04.24	Planarbeit Baubeschreibung	
02	23.02.24	Weigelt Stahlstiege, Anpassung Fahrradabdeckung	
01	02.02.24	Entwurfsphase LP3	
INDEX	DATUM	ÄNDERUNGEN	BEARB. GEPR.

706_3_SH_AN_--_000_04_ANSICHTEN

Ansichten

ANSICHTEN

Maßstab	Format	Datum	Planersteller
1:100	1189x841 A0	17.05.24	

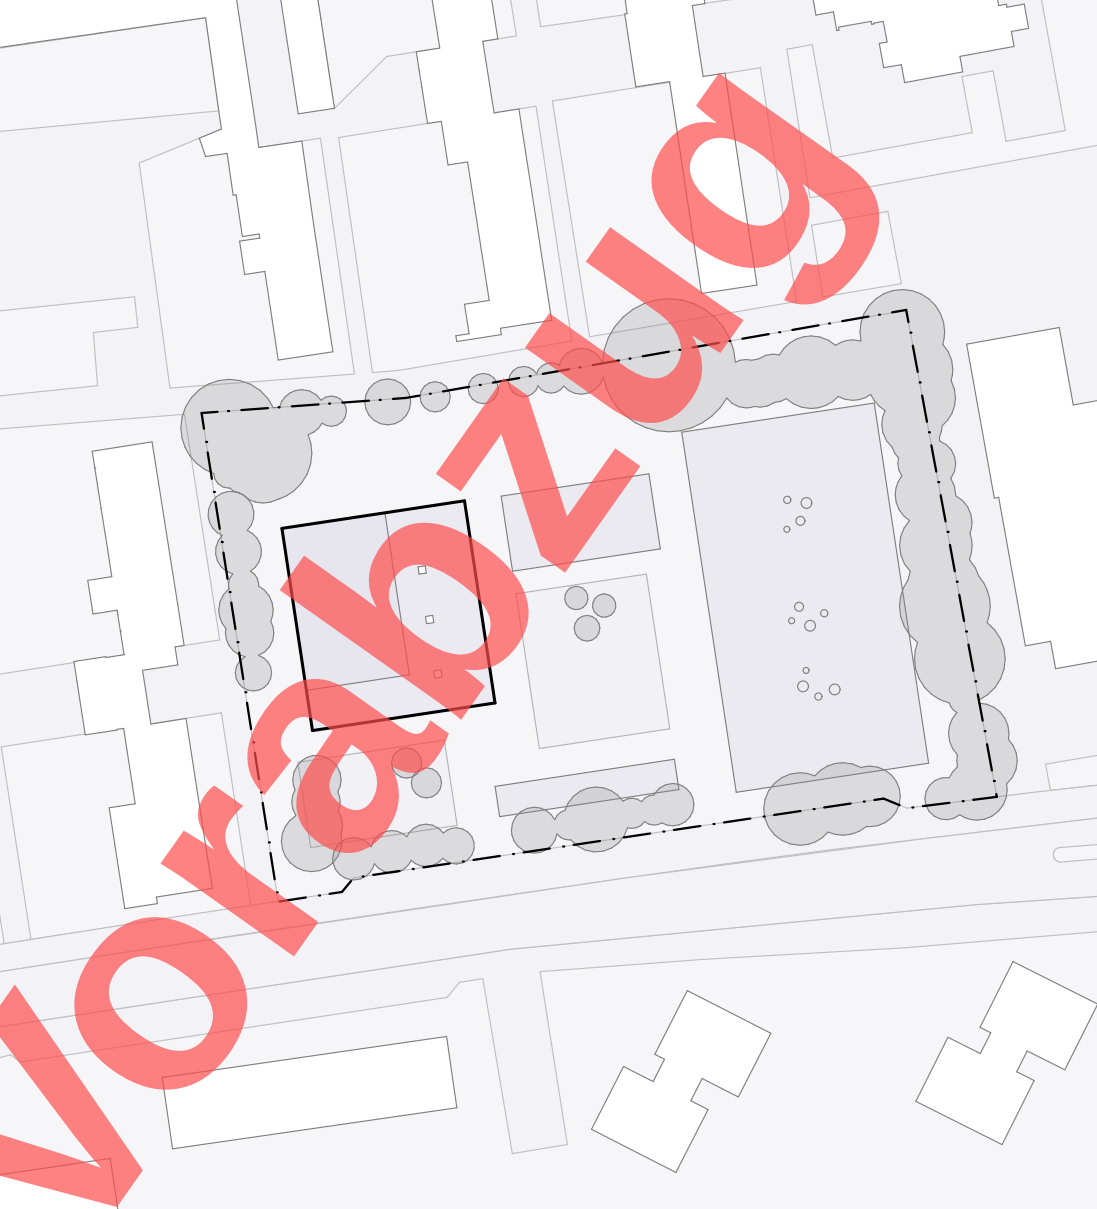

± 0,00 = 56,60m üNN = OKFF EG	
PROJEKT MELANCHTHONSCHULE MÜNSTER Königsbergerstraße 91 48157 Münster	
BAUHERR BAUWERKE MÜNSTER GmbH Hafenplatz 1 48155 Münster	ARCHITEKT SCHATIRAUM DAHLE-DRUMDAM-HEISE PartGmbH Versemanstraße 32 20457 Hamburg Tel: +49 (0) 40-5719949-0 E-Mail: info@schatiraum.net