


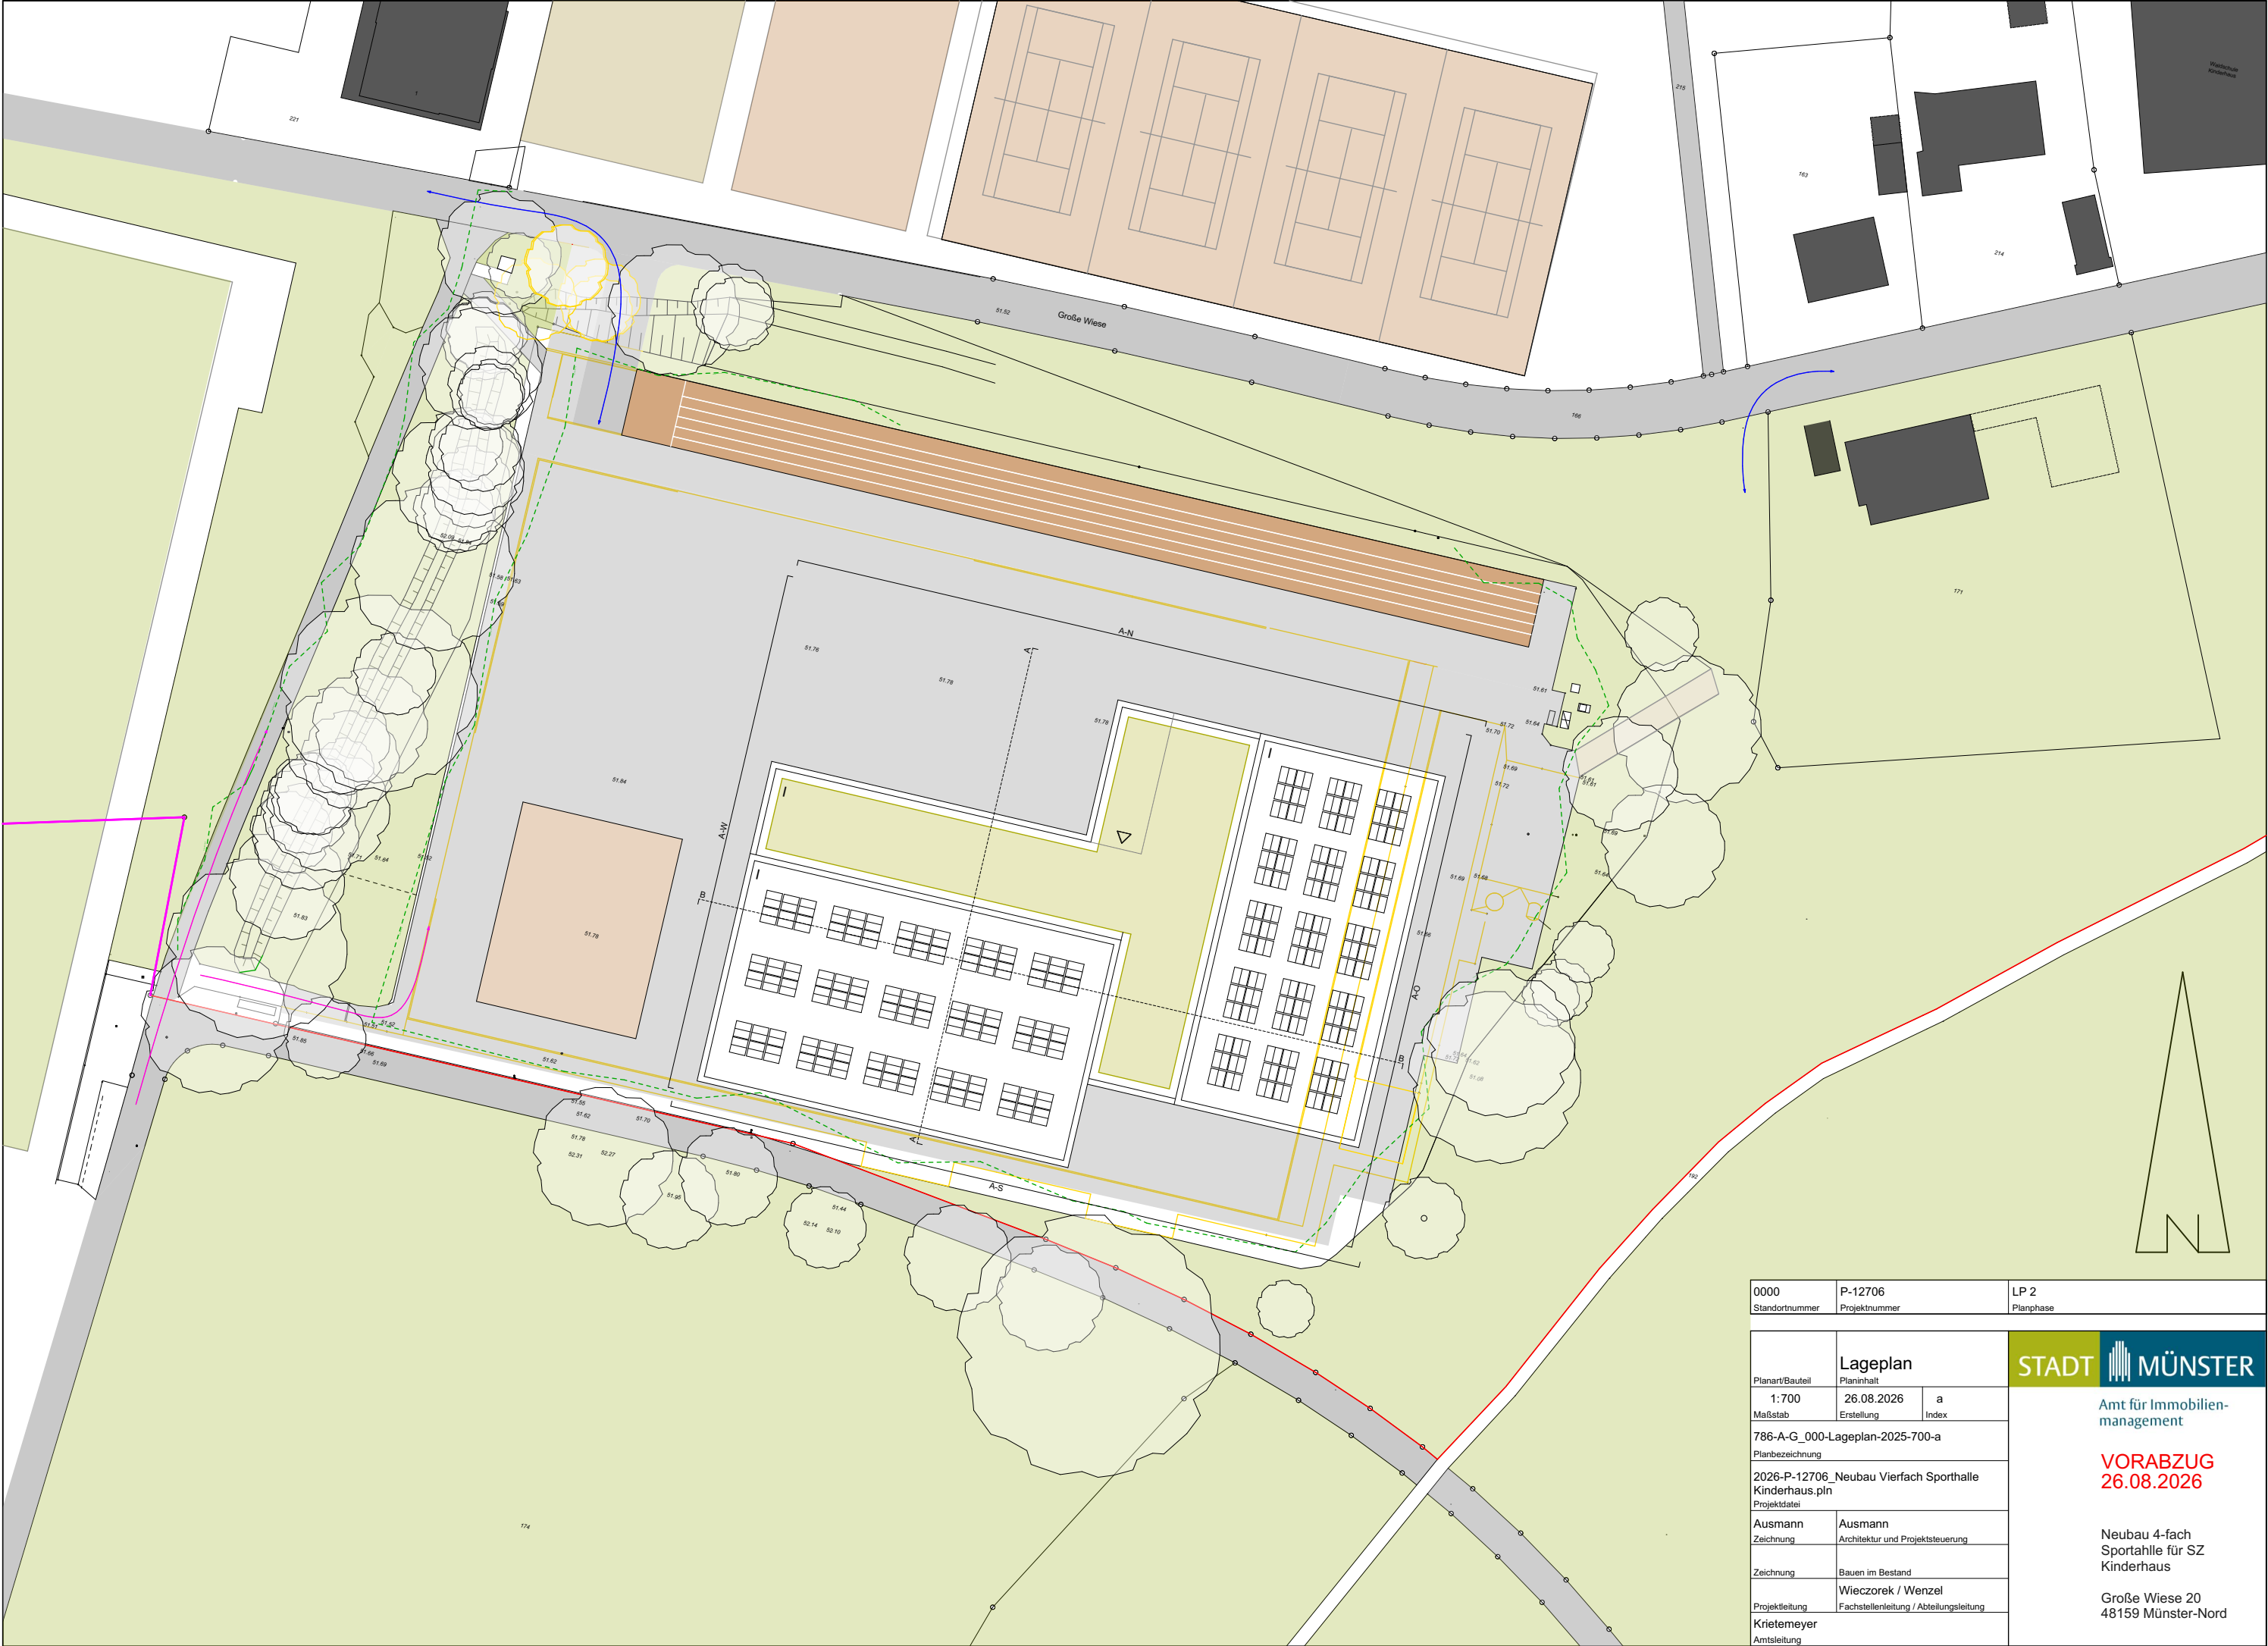

0000	P-12706	LP 2
Standortnummer	Projektnummer	Planphase

Planart/Bauteil 1:700 Maßstab	Lageplan Planinhalt	
	26.08.2026	a
	Erstellung	Index
	786-A-G_000-Lageplan-2025-700-a	
Planbezeichnung 2026-P-12706_Nebau Vierfach Sporthalle Kinderhaus.pln		
Projektdatei		
Ausmann	Ausmann	
Zeichnung	Architektur und Projektsteuerung	
Zeichnung	Bauen im Bestand	
Projektleitung	Wieczorek / Wenzel	
Kriemeyer	Fachstellenleitung / Abteilungsleitung	
Amtsleitung		

STADT MÜNSTER

Amt für Immobilienmanagement

VORABZUG
26.08.2026

Neubau 4-fach
Sporthalle für SZ
Kinderhaus

Große Wiese 20
48159 Münster-Nord