


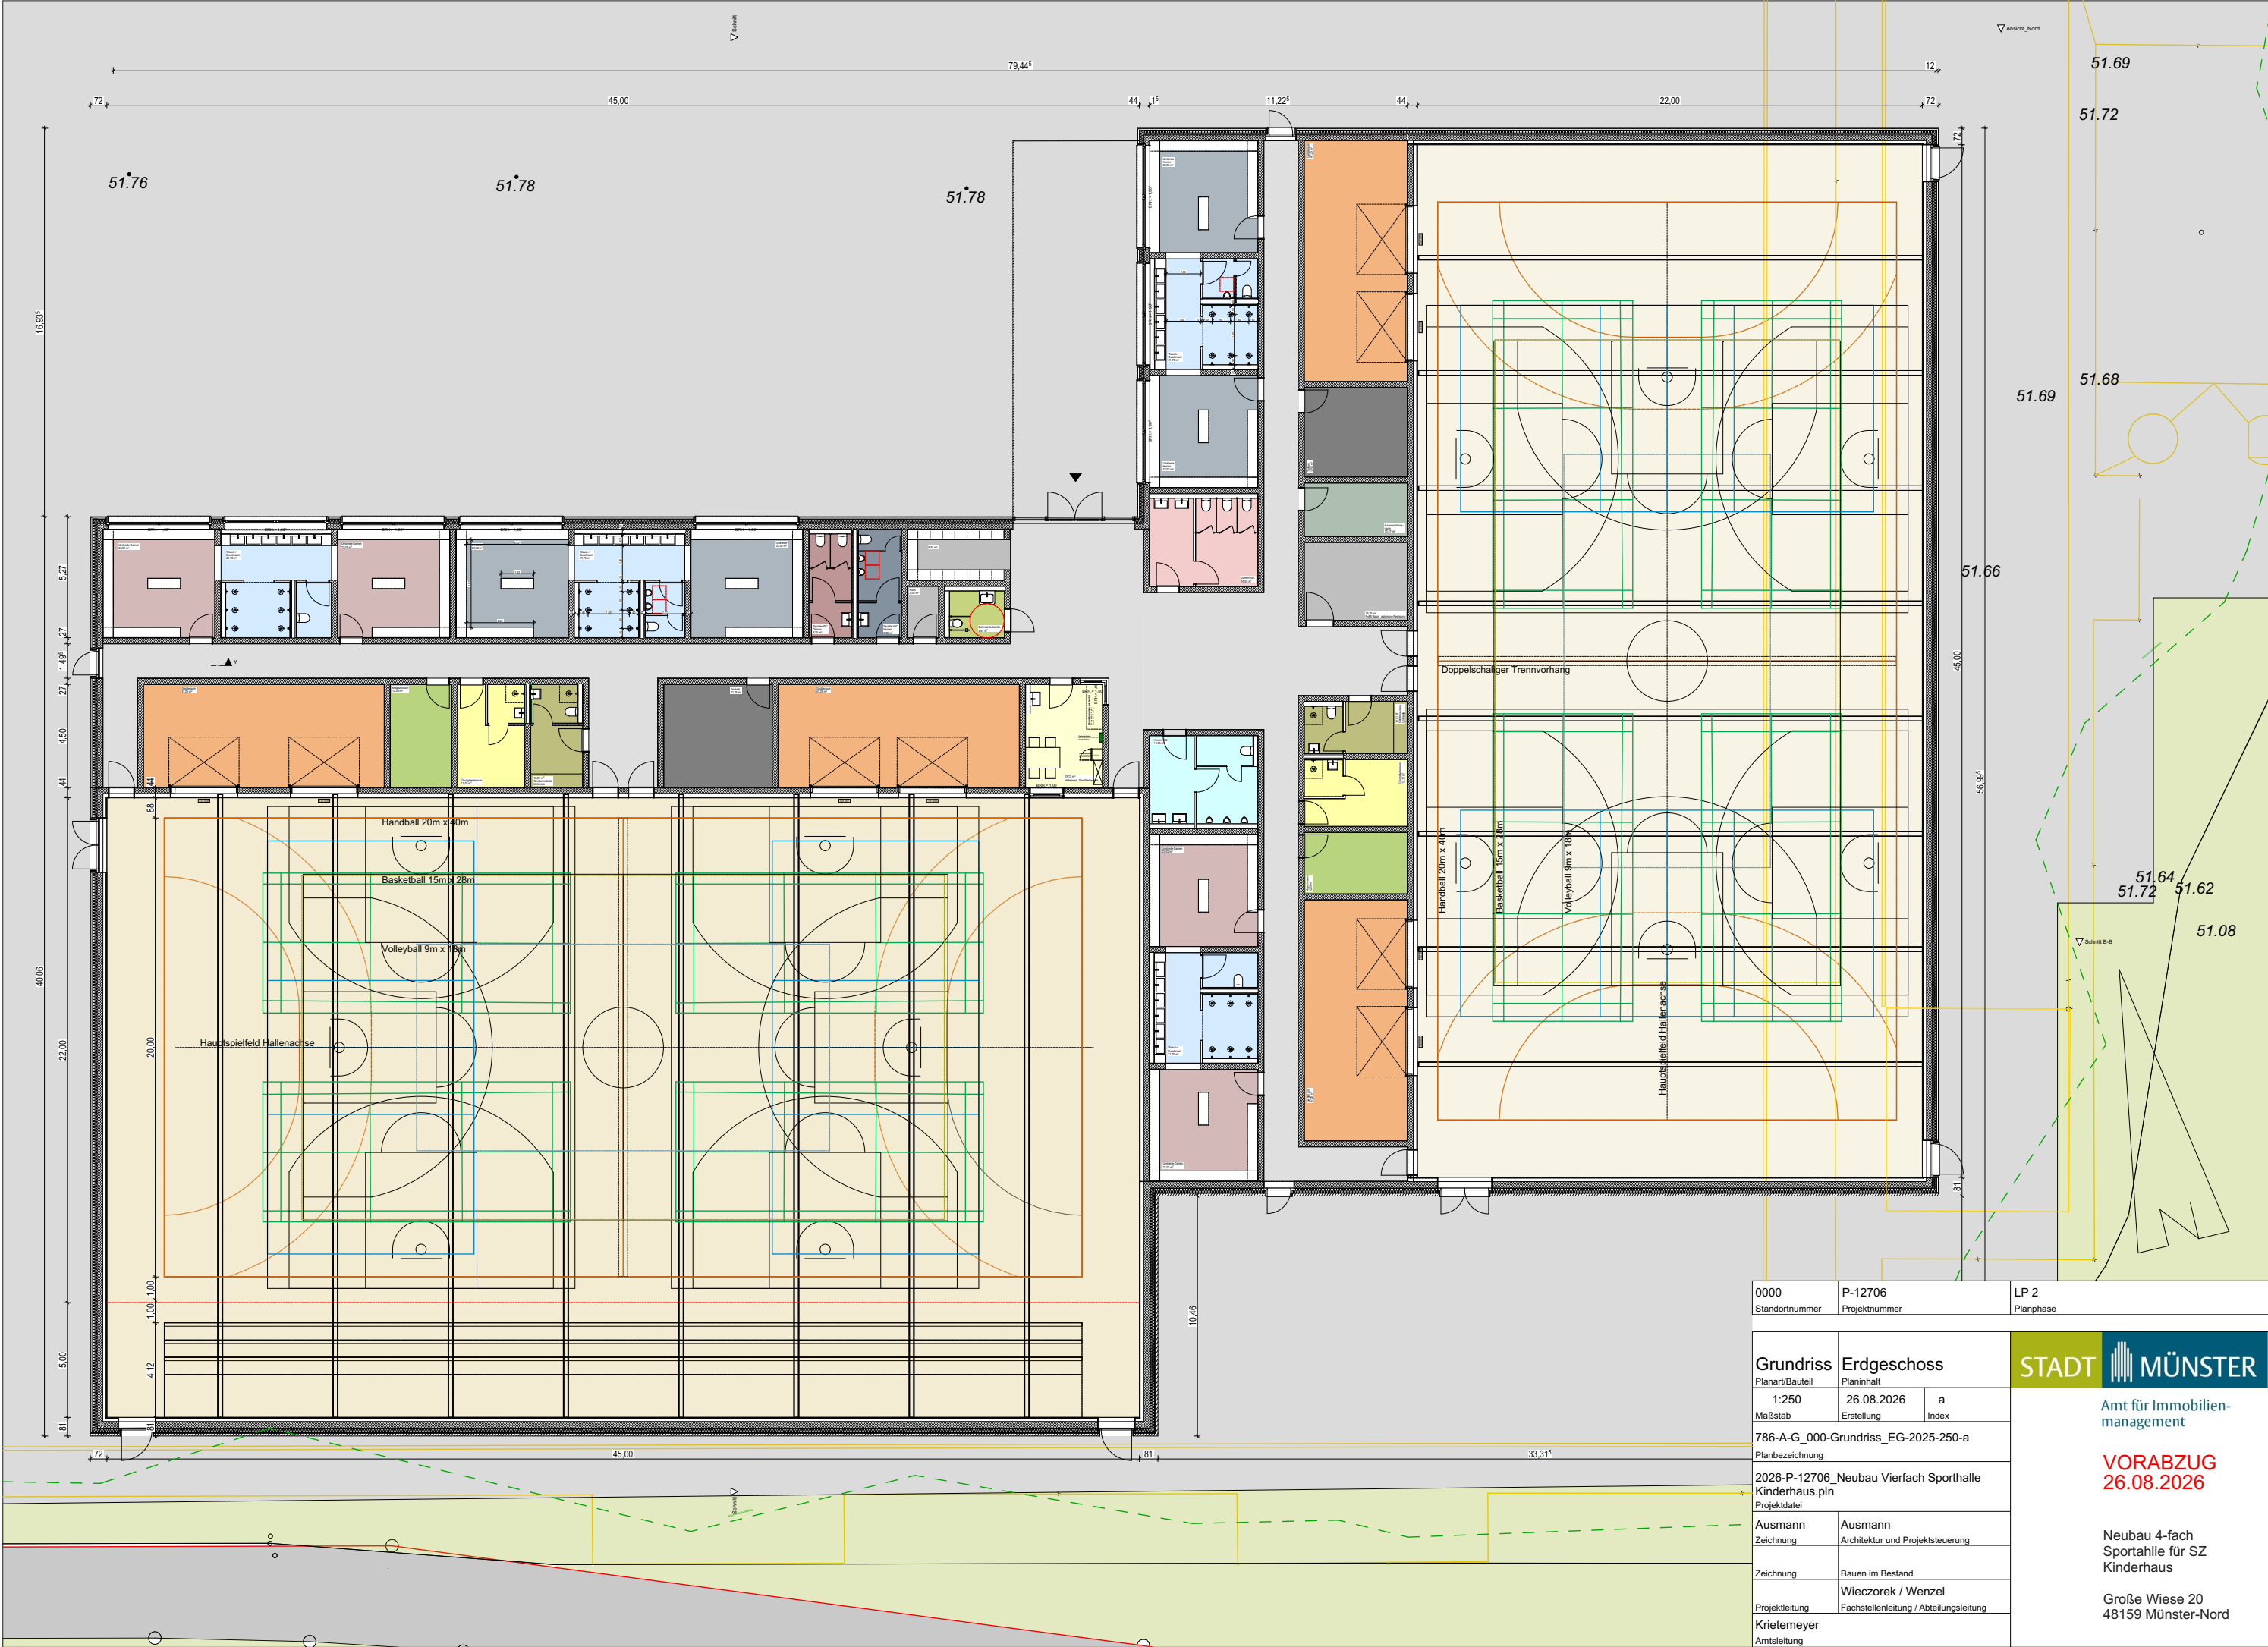

0000	P-12706	LP 2
Standortnummer	Projektnummer	Planphase
Grundriss	Erdgeschoss	
Planart/Bauteil	Planinhalt	
1:250	26.08.2026	a
Maßstab	Erstellung	Index
786-A-G_000-Grundriss_EG-2025-250-a		
Planbezeichnung		
2026-P-12706_Nebau Vierfach Sporthalle		
Kinderhaus.pln		
Projektdatei		
Ausmann	Ausmann	
Zeichnung	Architektur und Projektsteuerung	
Zeichnung	Bauen im Bestand	
Projektleitung	Wieczorek / Wenzel	
Kriemeyer	Fachstellenleitung / Abteilungsleitung	
Amtsleitung		

STADT MÜNSTER

Amt für Immobilienmanagement

VORABZUG
26.08.2026

Neubau 4-fach
Sporthalle für SZ
Kinderhaus

Große Wiese 20
48159 Münster-Nord